


1階平面図・配置図 縮尺 1/200

駐車・駐輪場

隣地境界線

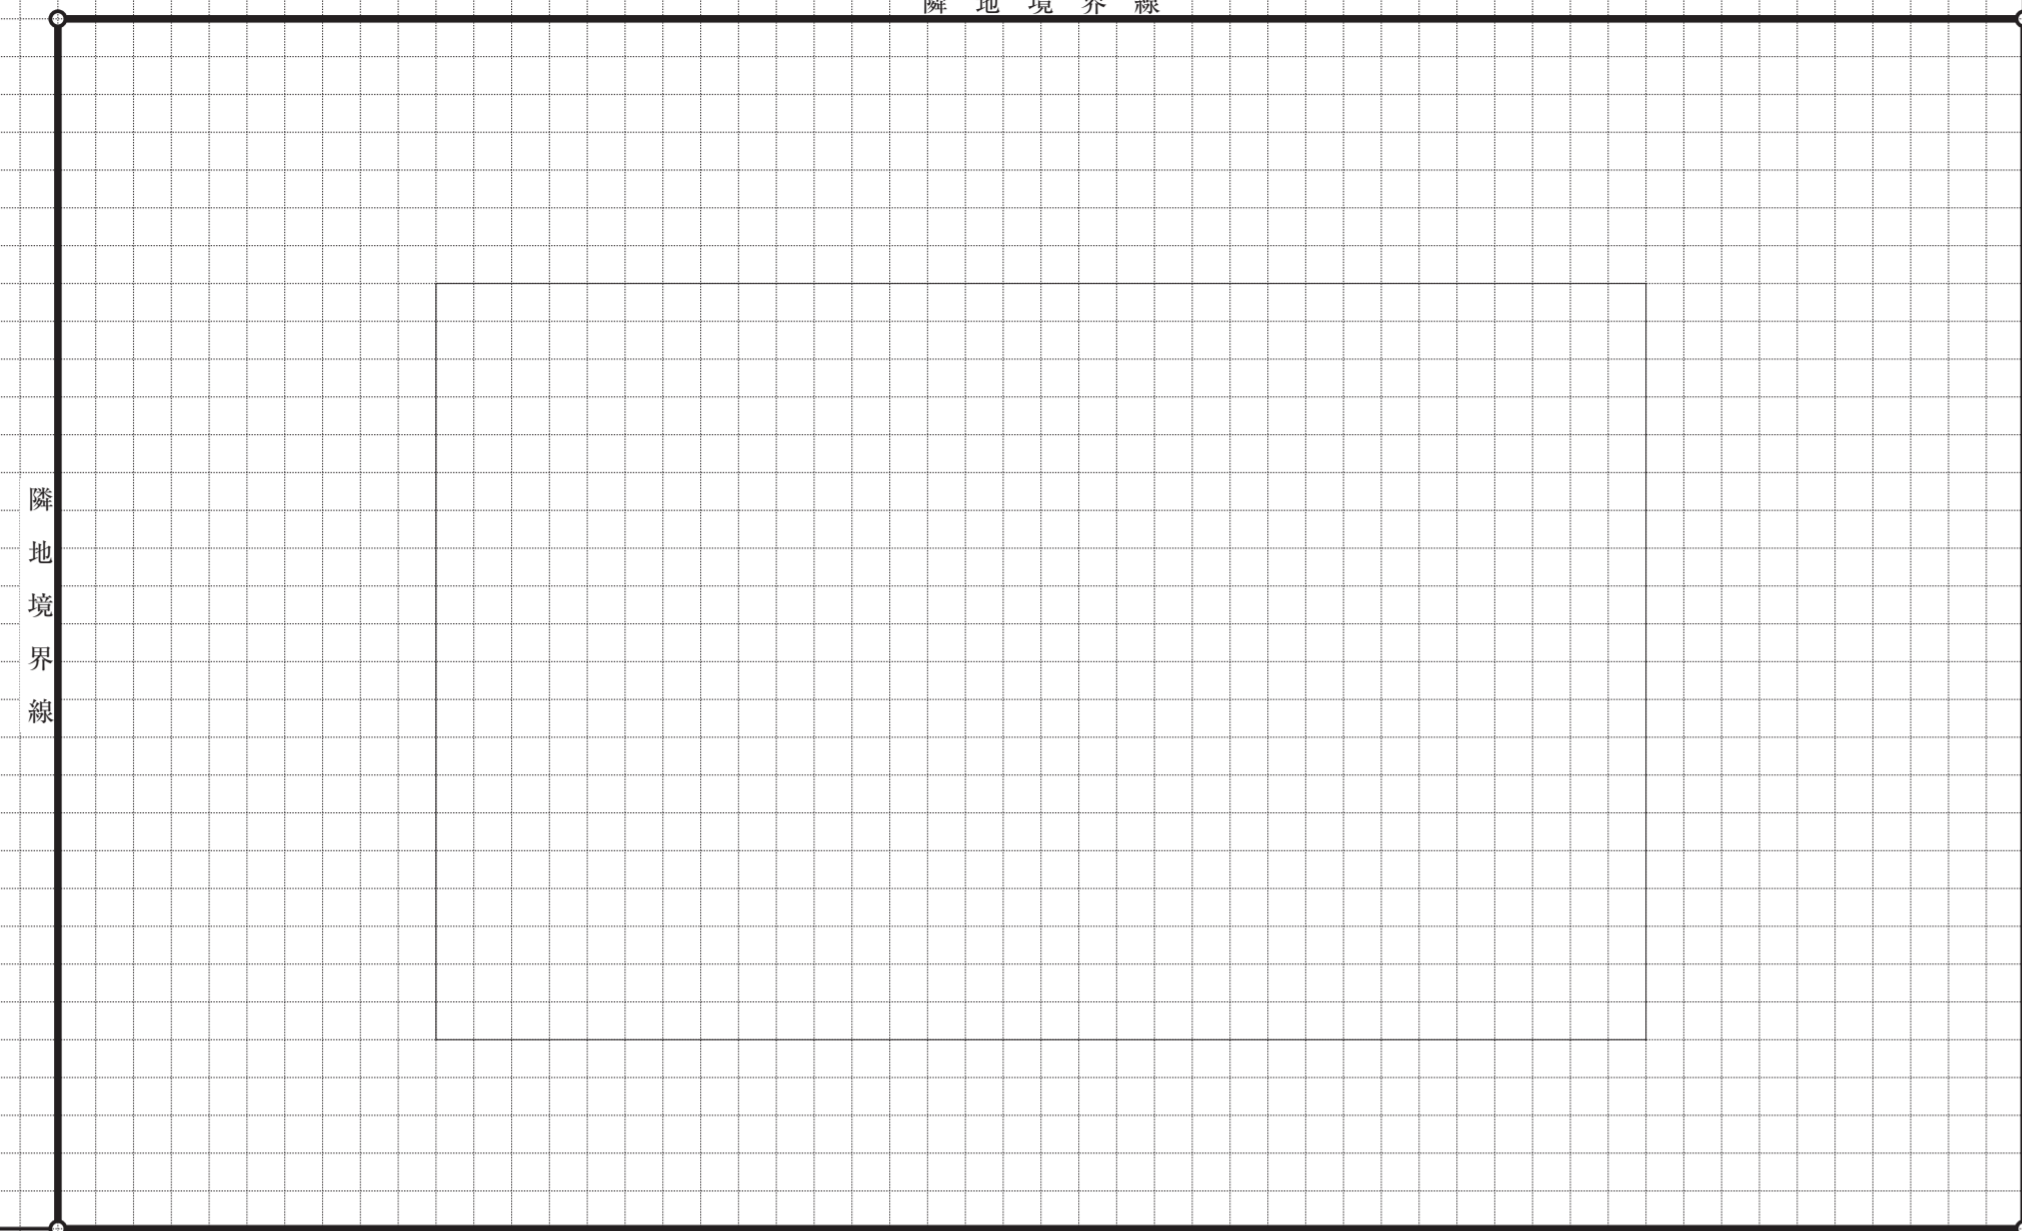

隣地境界線

歩道


歩行者専用道路



3階平面図 縮尺 1/200



G.L.

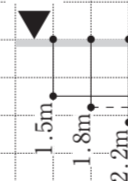

断面図 縮尺 1/200

面積表 (算定式は、算出過程がわかるものとする。算出結果は、小数点以下第1位までとし、第2位以下は切り捨てる。)		受験番号																											
建築面積 (算定式)		□□ - □□□□□□																											
3階 (算定式)	合計	試験場	氏名																										
2階 (算定式)																													
1階 (算定式)																													
床面積	m ²																												
1	2	3	4	5	6	7	8	9	10	11	12	13	14	15	16	17	18	19	20	21	22	23	24	25	26	27	28	29	30
31	32	33	34	35	36	37	38	39	40	41	42	43	44	45	46	47	48	49	50	51	52	53	54	55	56	57	58	59	60

平成30年一級建築士試験「設計製図の試験」答案用紙 I

(この方眼用紙の1目盛は、5mmです。)

2階平面図 縮尺 1/200

