


令和 2 年度インテリアプランナー試験「設計製図試験」
解答例の公表について

令和 2 年 11 月 15 日（日）に実施された標記試験の解答例を下記のとおり公表します。
インテリアプランナー試験は、当センター独自の資格制度として実施しているものです。


記

1. 解答例は、試験の透明性を高めるとともに、インテリアプランナーを志す者に対して、習得すべき知識及び技能(インテリアプランナーとして備えるべき「インテリアの設計に必要な基本的な知識及び技能」をいう。)を十分に備えた目標となるレベルのものとして、当センターに設置された試験委員会で作成されたものです。この解答例は、当センター本部・支部に掲示するとともに、インターネット上の当センターのホームページ（URL <https://www.jaeic.or.jp/>）にも掲載します。
2. 設計主旨については、公表することにより、解答パターンが定型化するなど、適正な試験実施に影響を及ぼすことが想定されることから、公表しておりません。
3. この解答例を転載・複製等する場合は、当センターの許諾を得てください。
4. この解答例に対する質問・問合せについては、一切お答えいたしません。

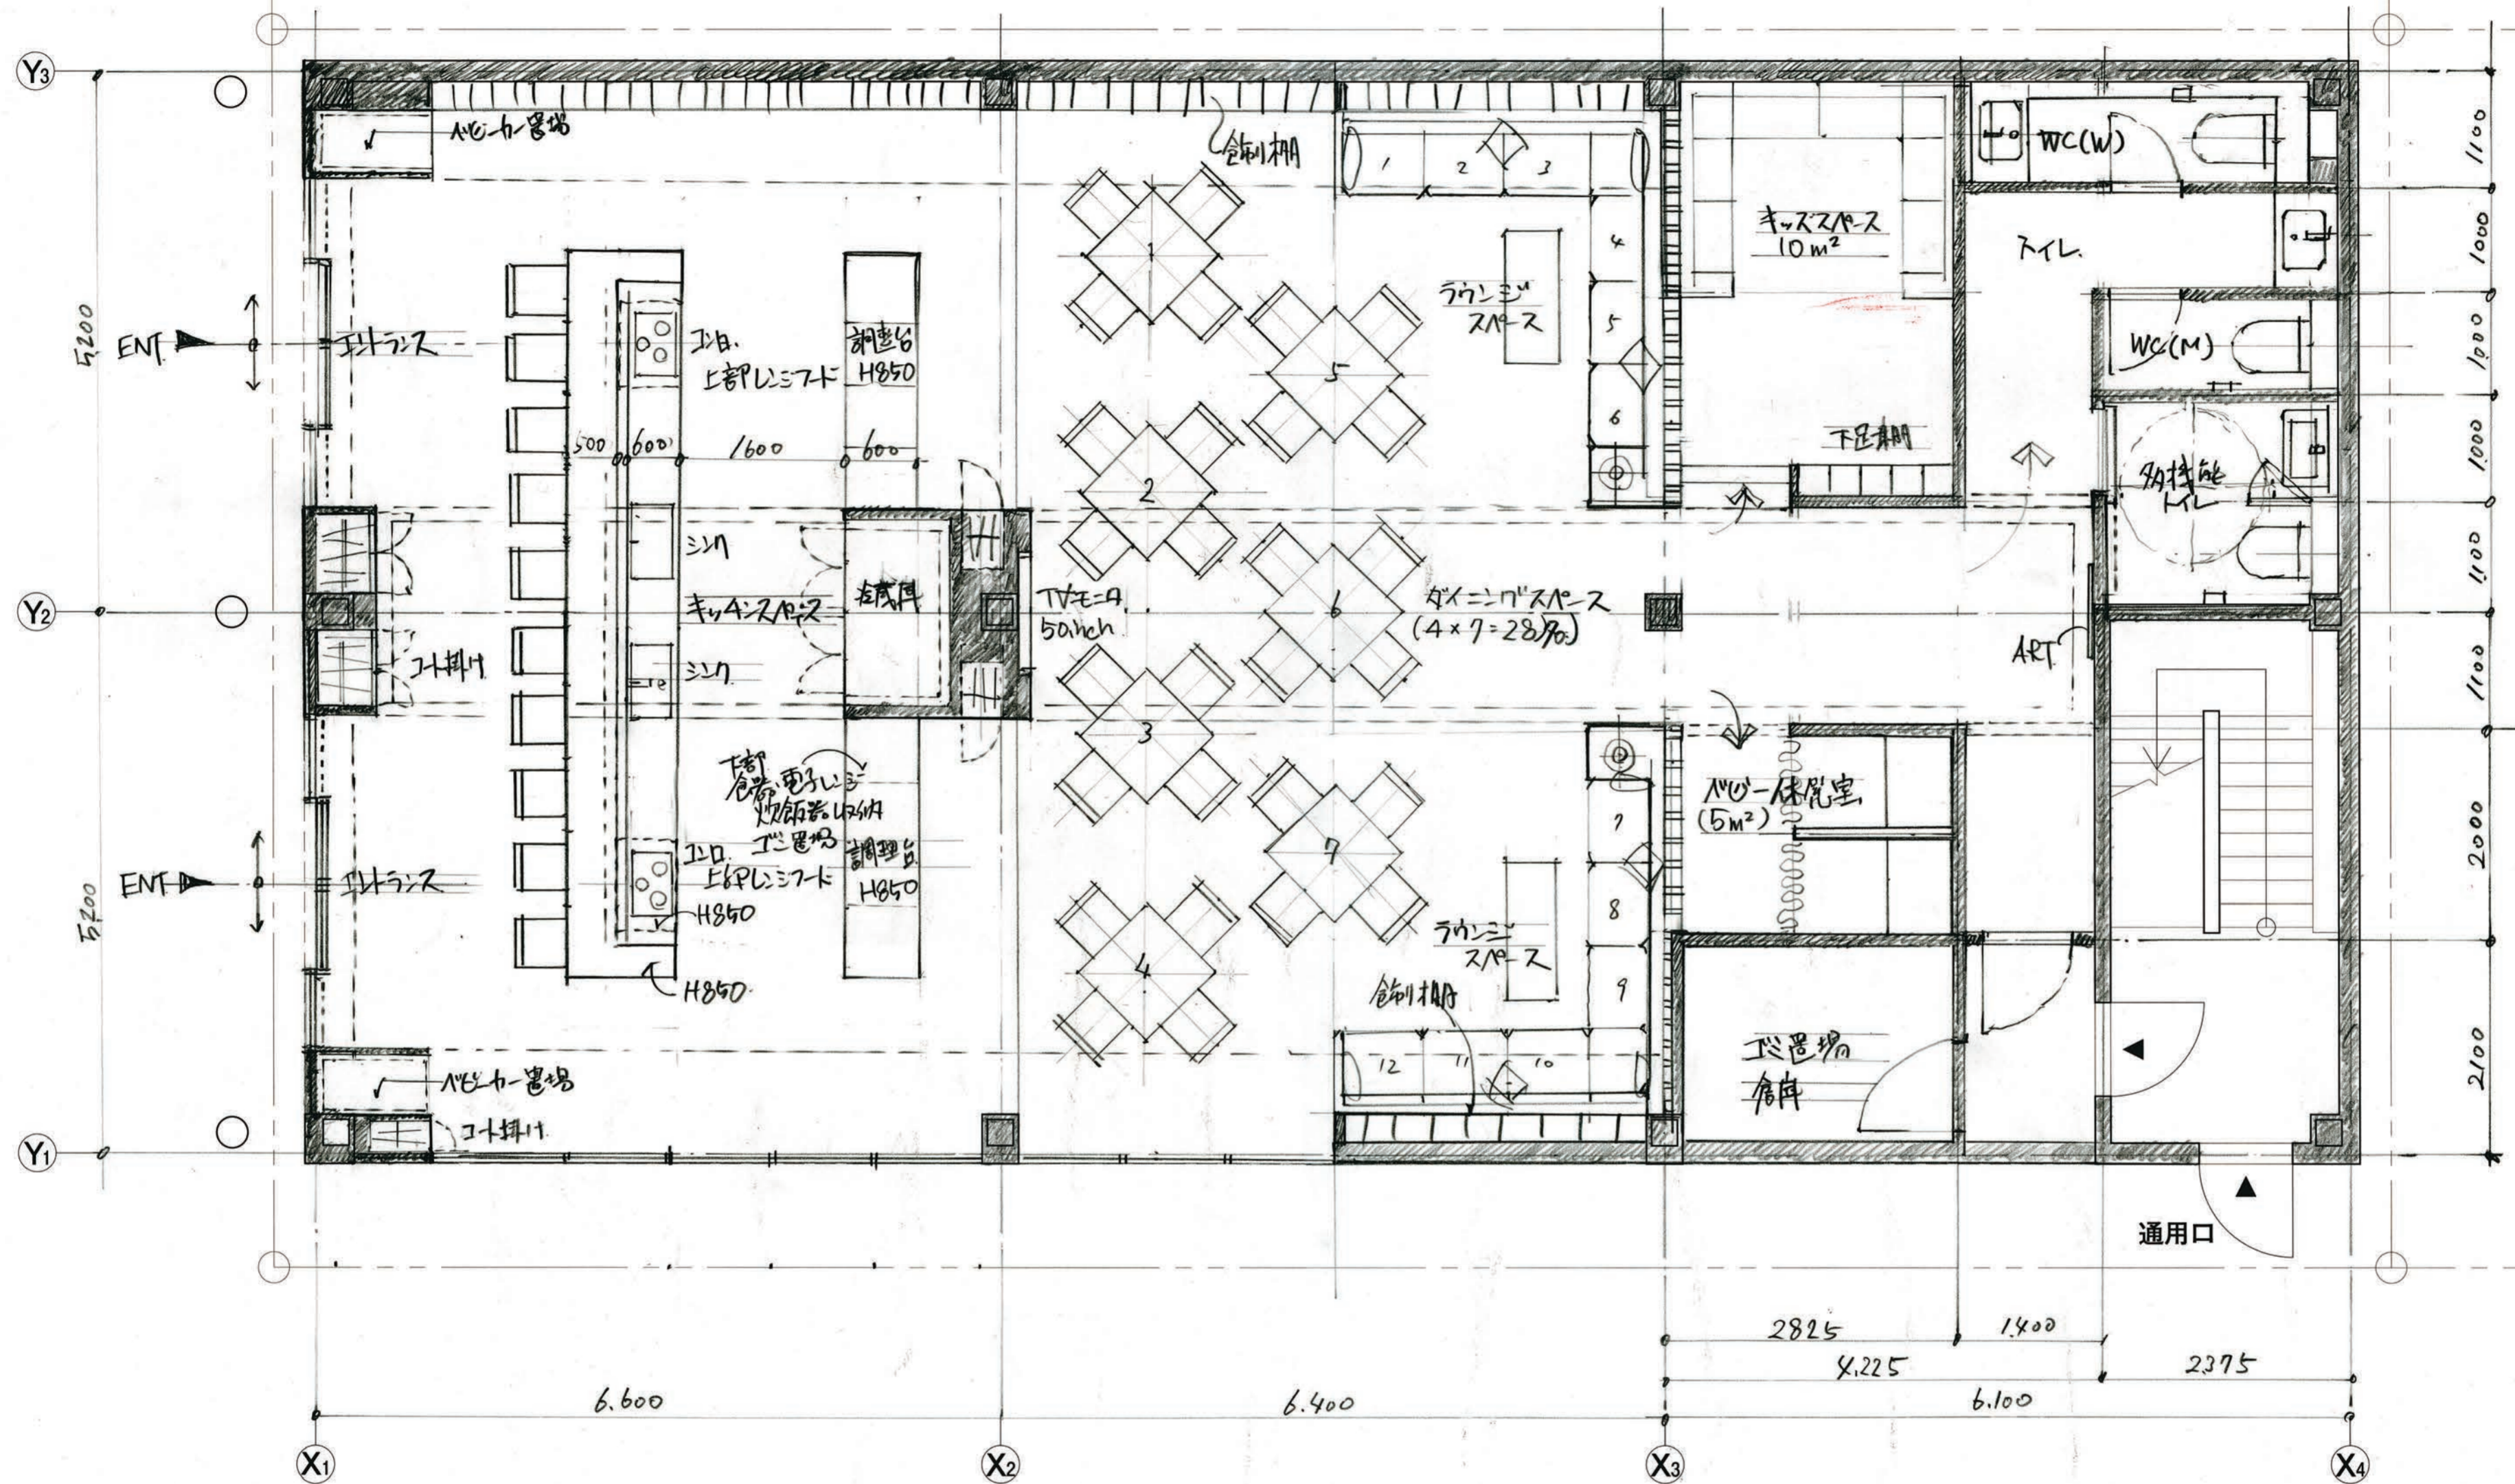

	キッチン、キッチン	キッチン、キッチン	キッチン、キッチン	キッチン
天井	直天井の土EP	直天井の土EP	光線吸音板	光線吸音板
壁	スチールHL	飾り棚(ガラス化粧板)	GBR-EP塗装	GB-付北、EP塗装
床	モルタル塗り仕上げ	フローリング	エポキシ樹脂(防汚)	長尺フローリング

平面図兼家具配置図 縮尺1/50

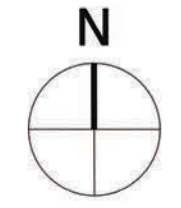


INTERIOR PLANNER


令和2年度インテリアプランナー試験
設計製図答案用紙(1)

イ	ロ	ハ	ニ	ホ	ヘ	ト	チ	リ
(イ〜リ欄には記入しないこと)								
試験地			受験番号			氏名		
A								

透視図

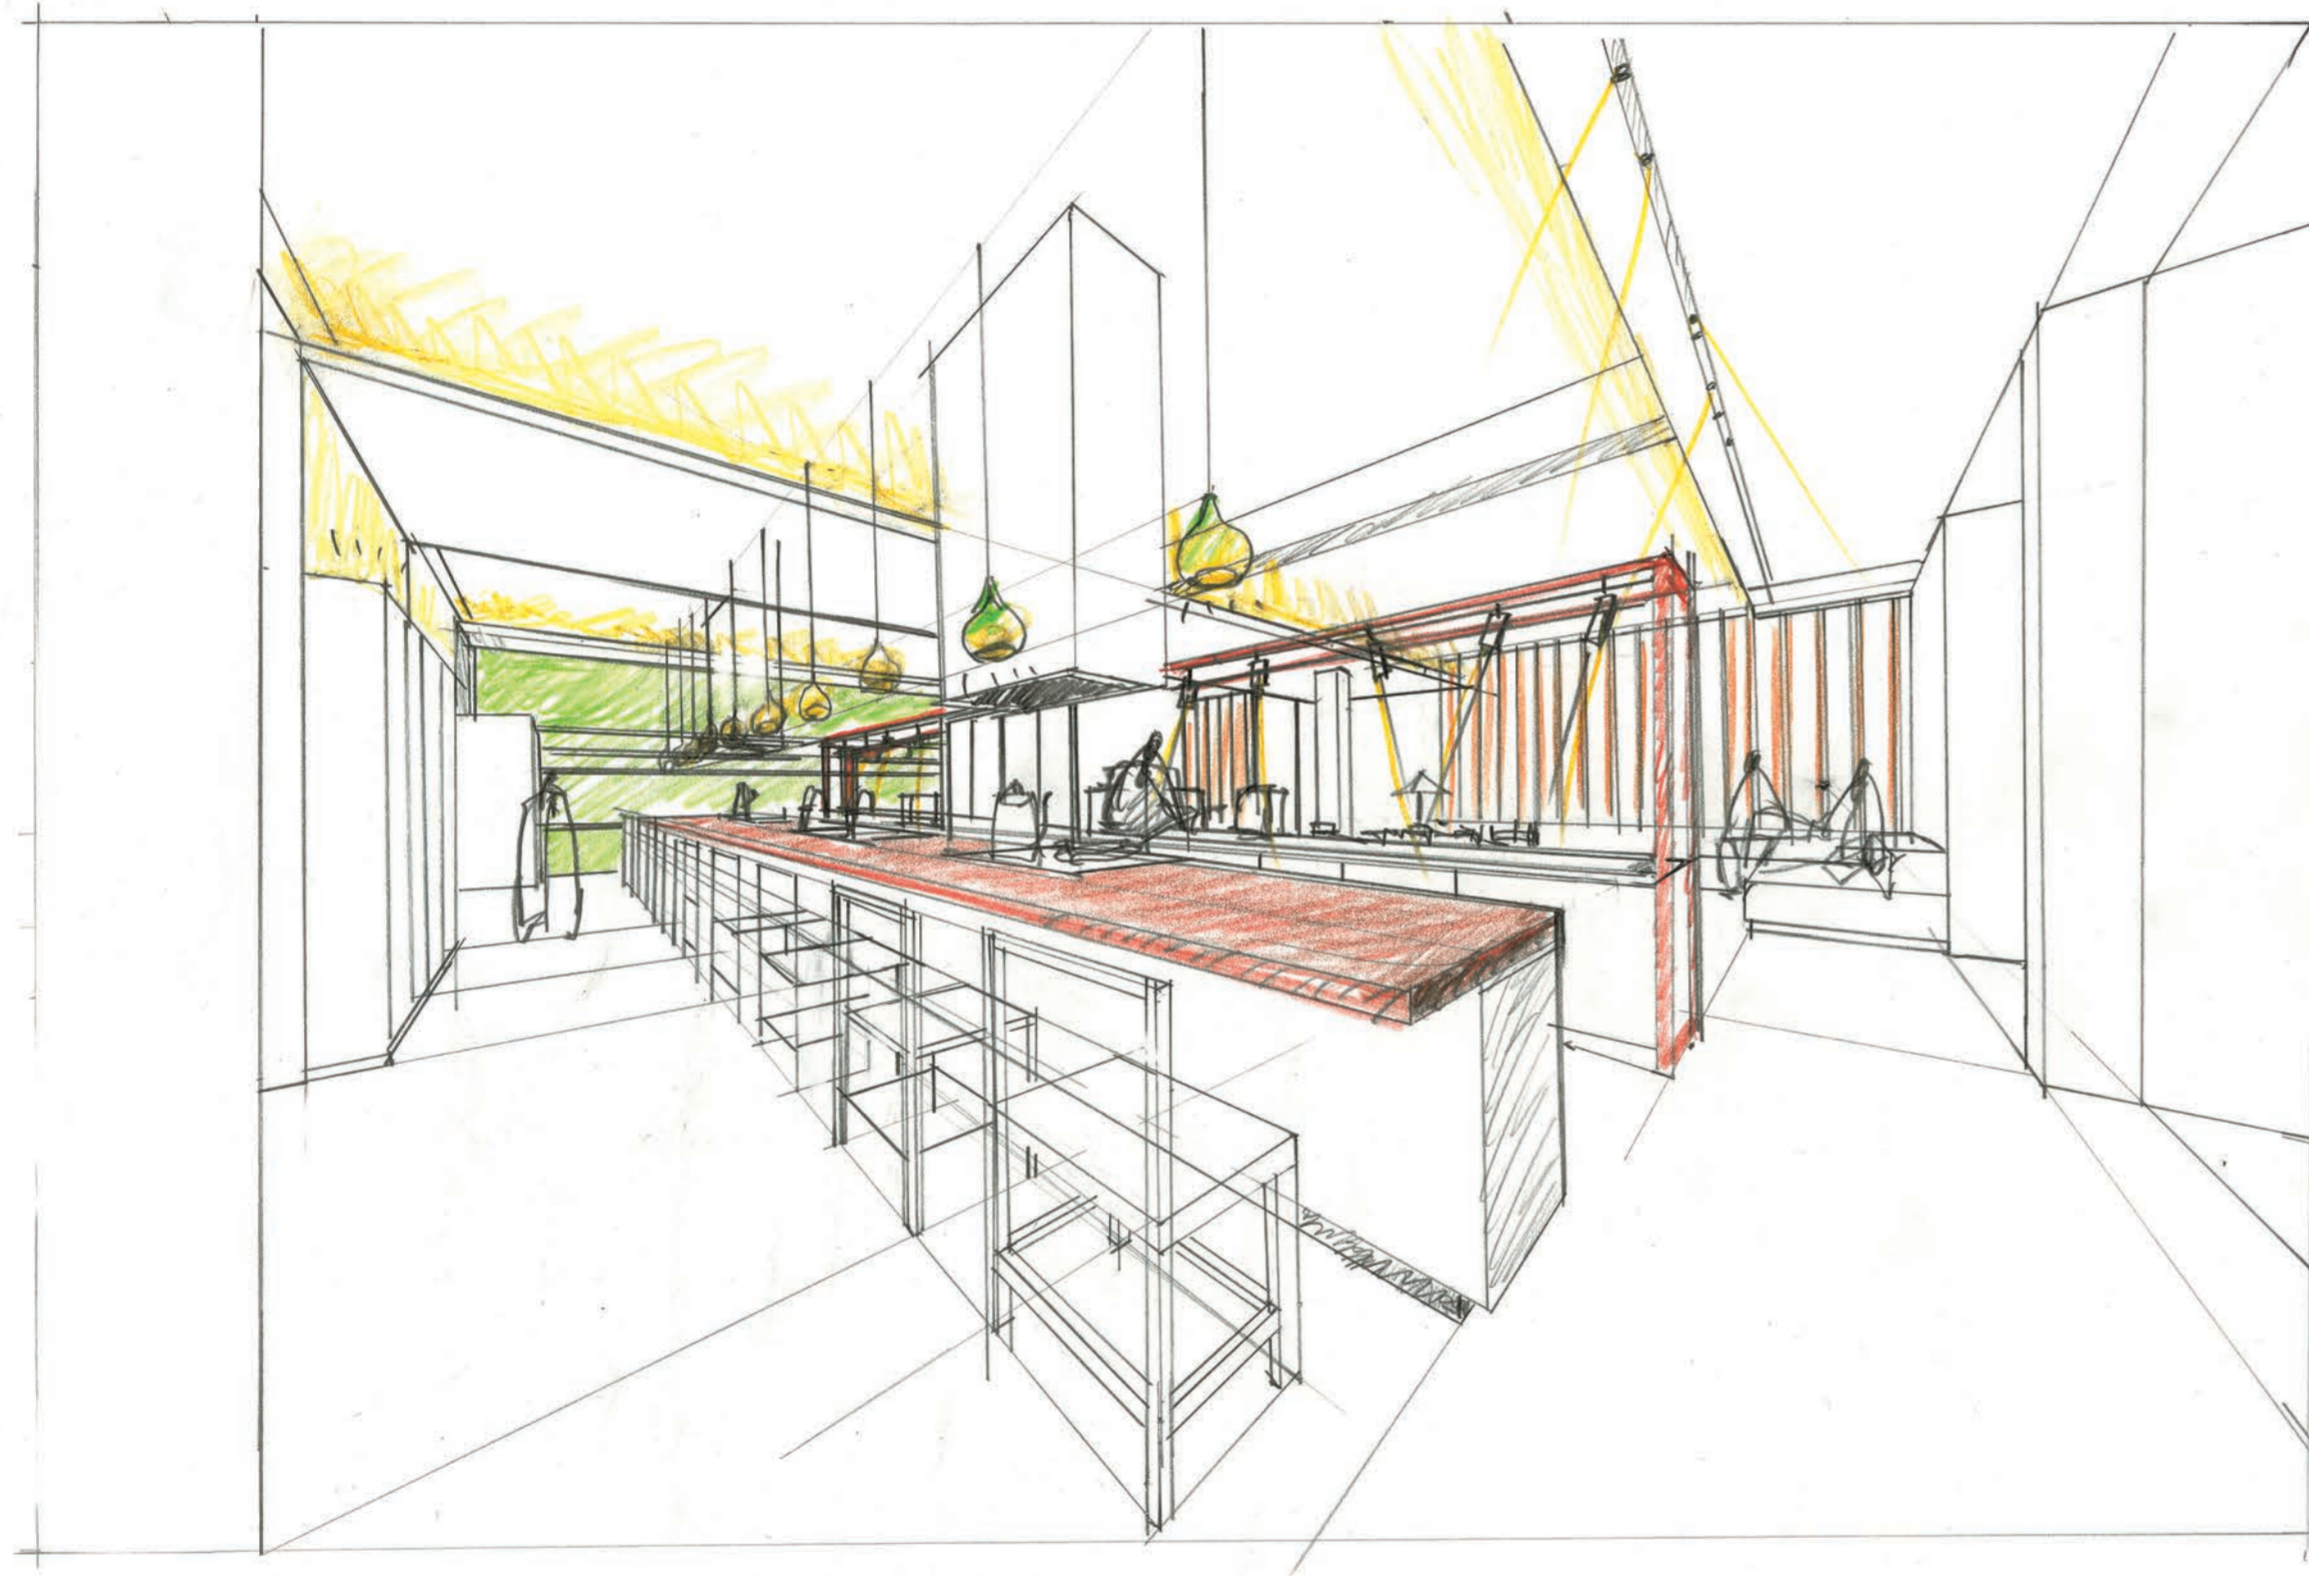

スケッチ

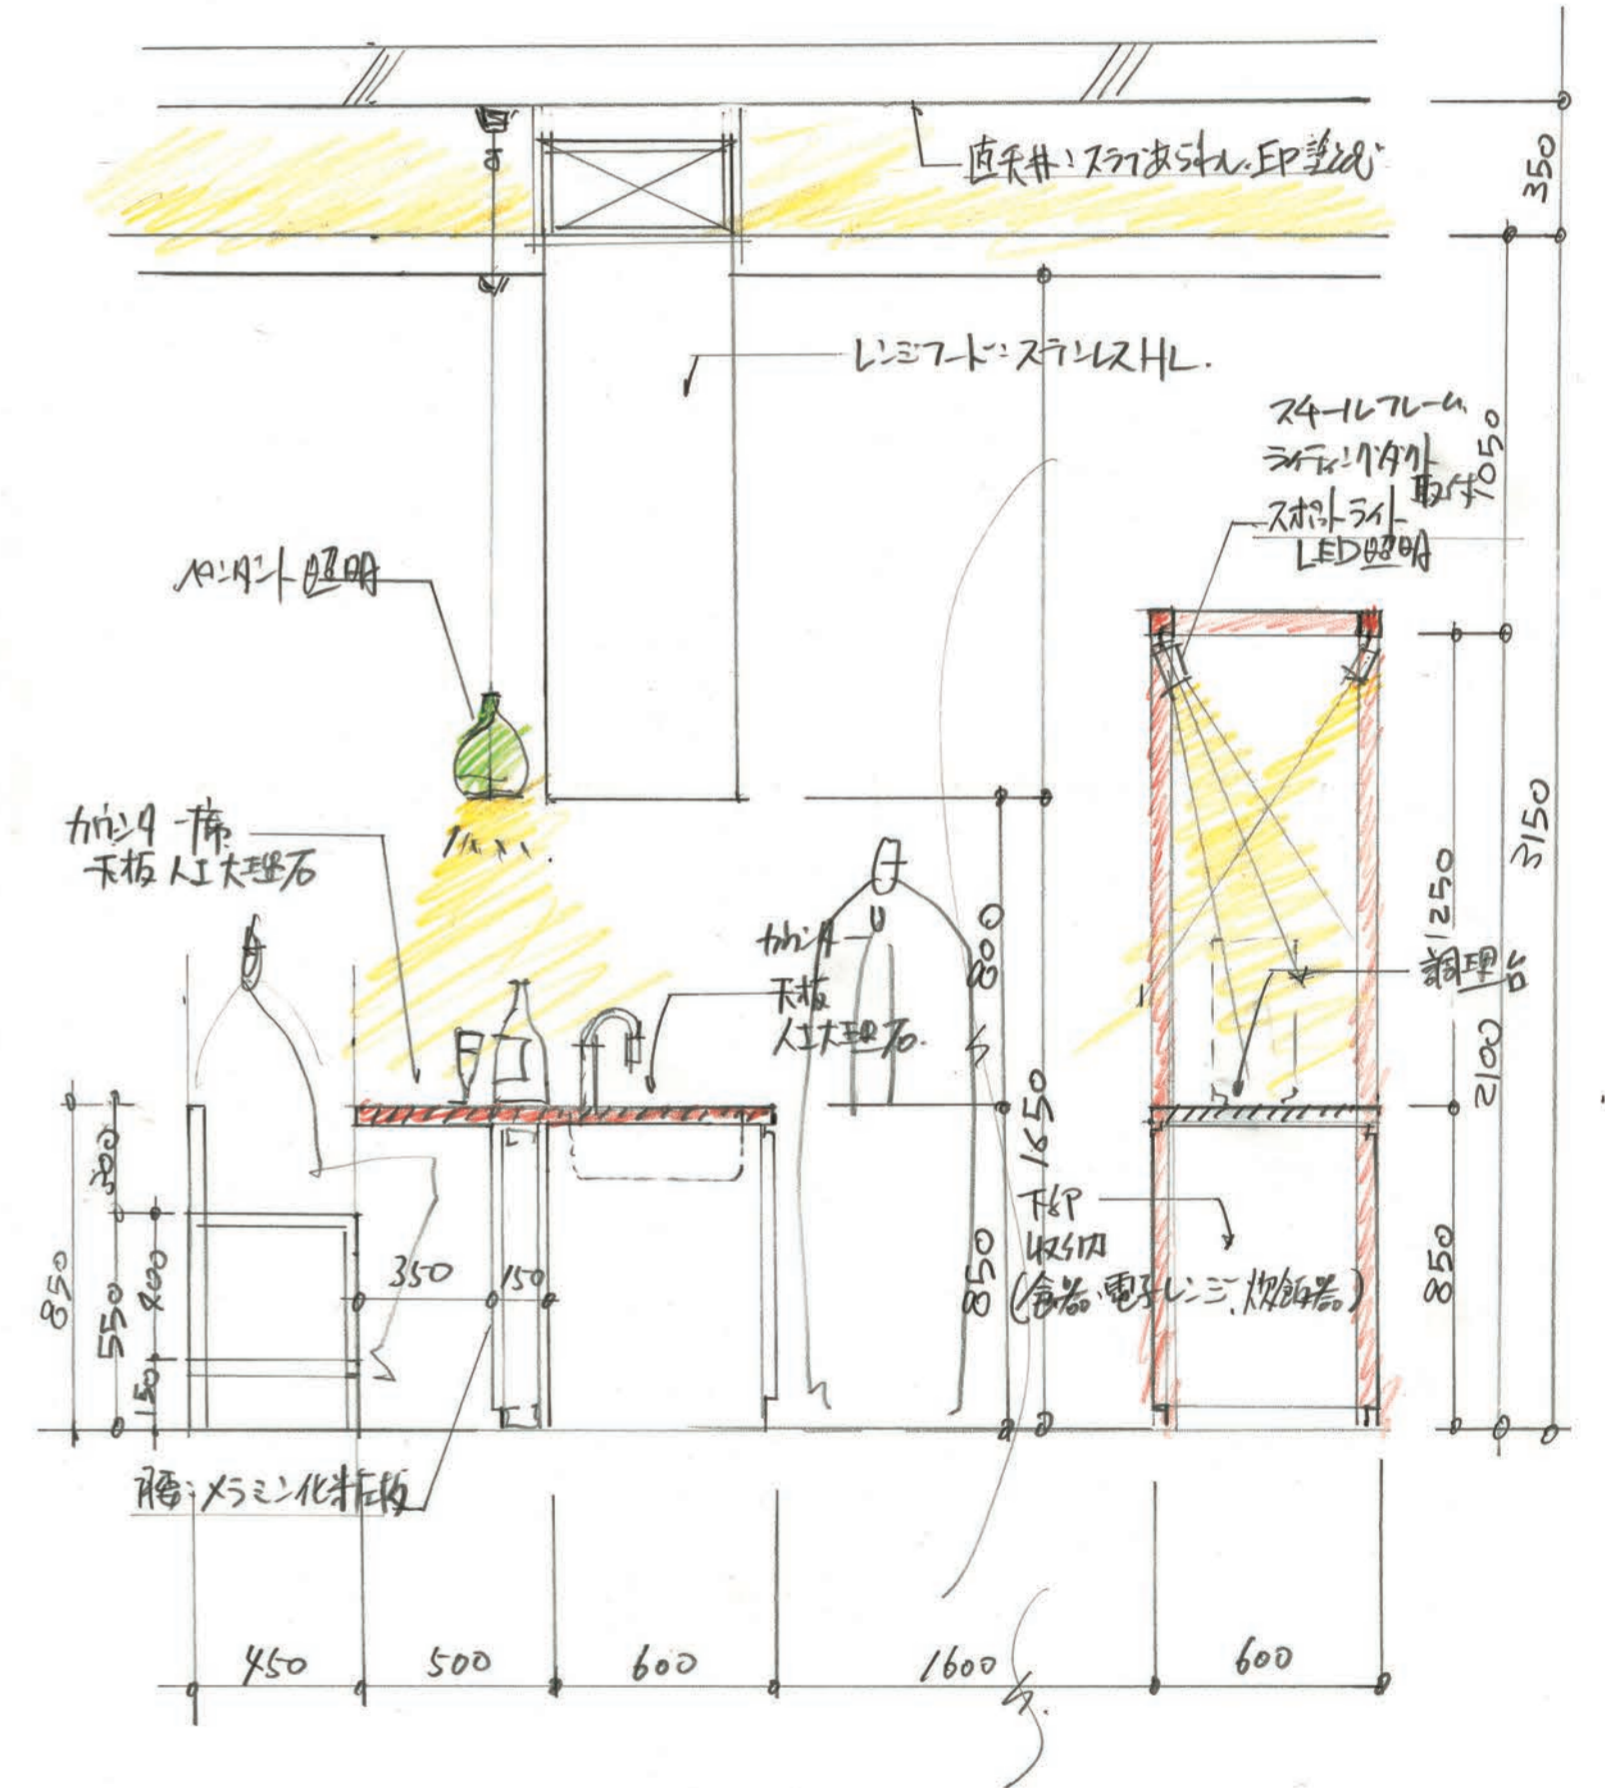


設計主旨については、公表することにより、解答パターンが定型化するなど、適正な試験実施に影響を及ぼすことが想定されることから、公表しておりません。


INTERIOR PLANNER

令和2年度インテリアプランナー試験
設計製図答案用紙(2)

イ	ロ	ハ	ニ	ホ	ヘ	ト	チ	リ
(イ〜リ欄には記入しないこと)								
試験地			受験番号			氏名		
A								

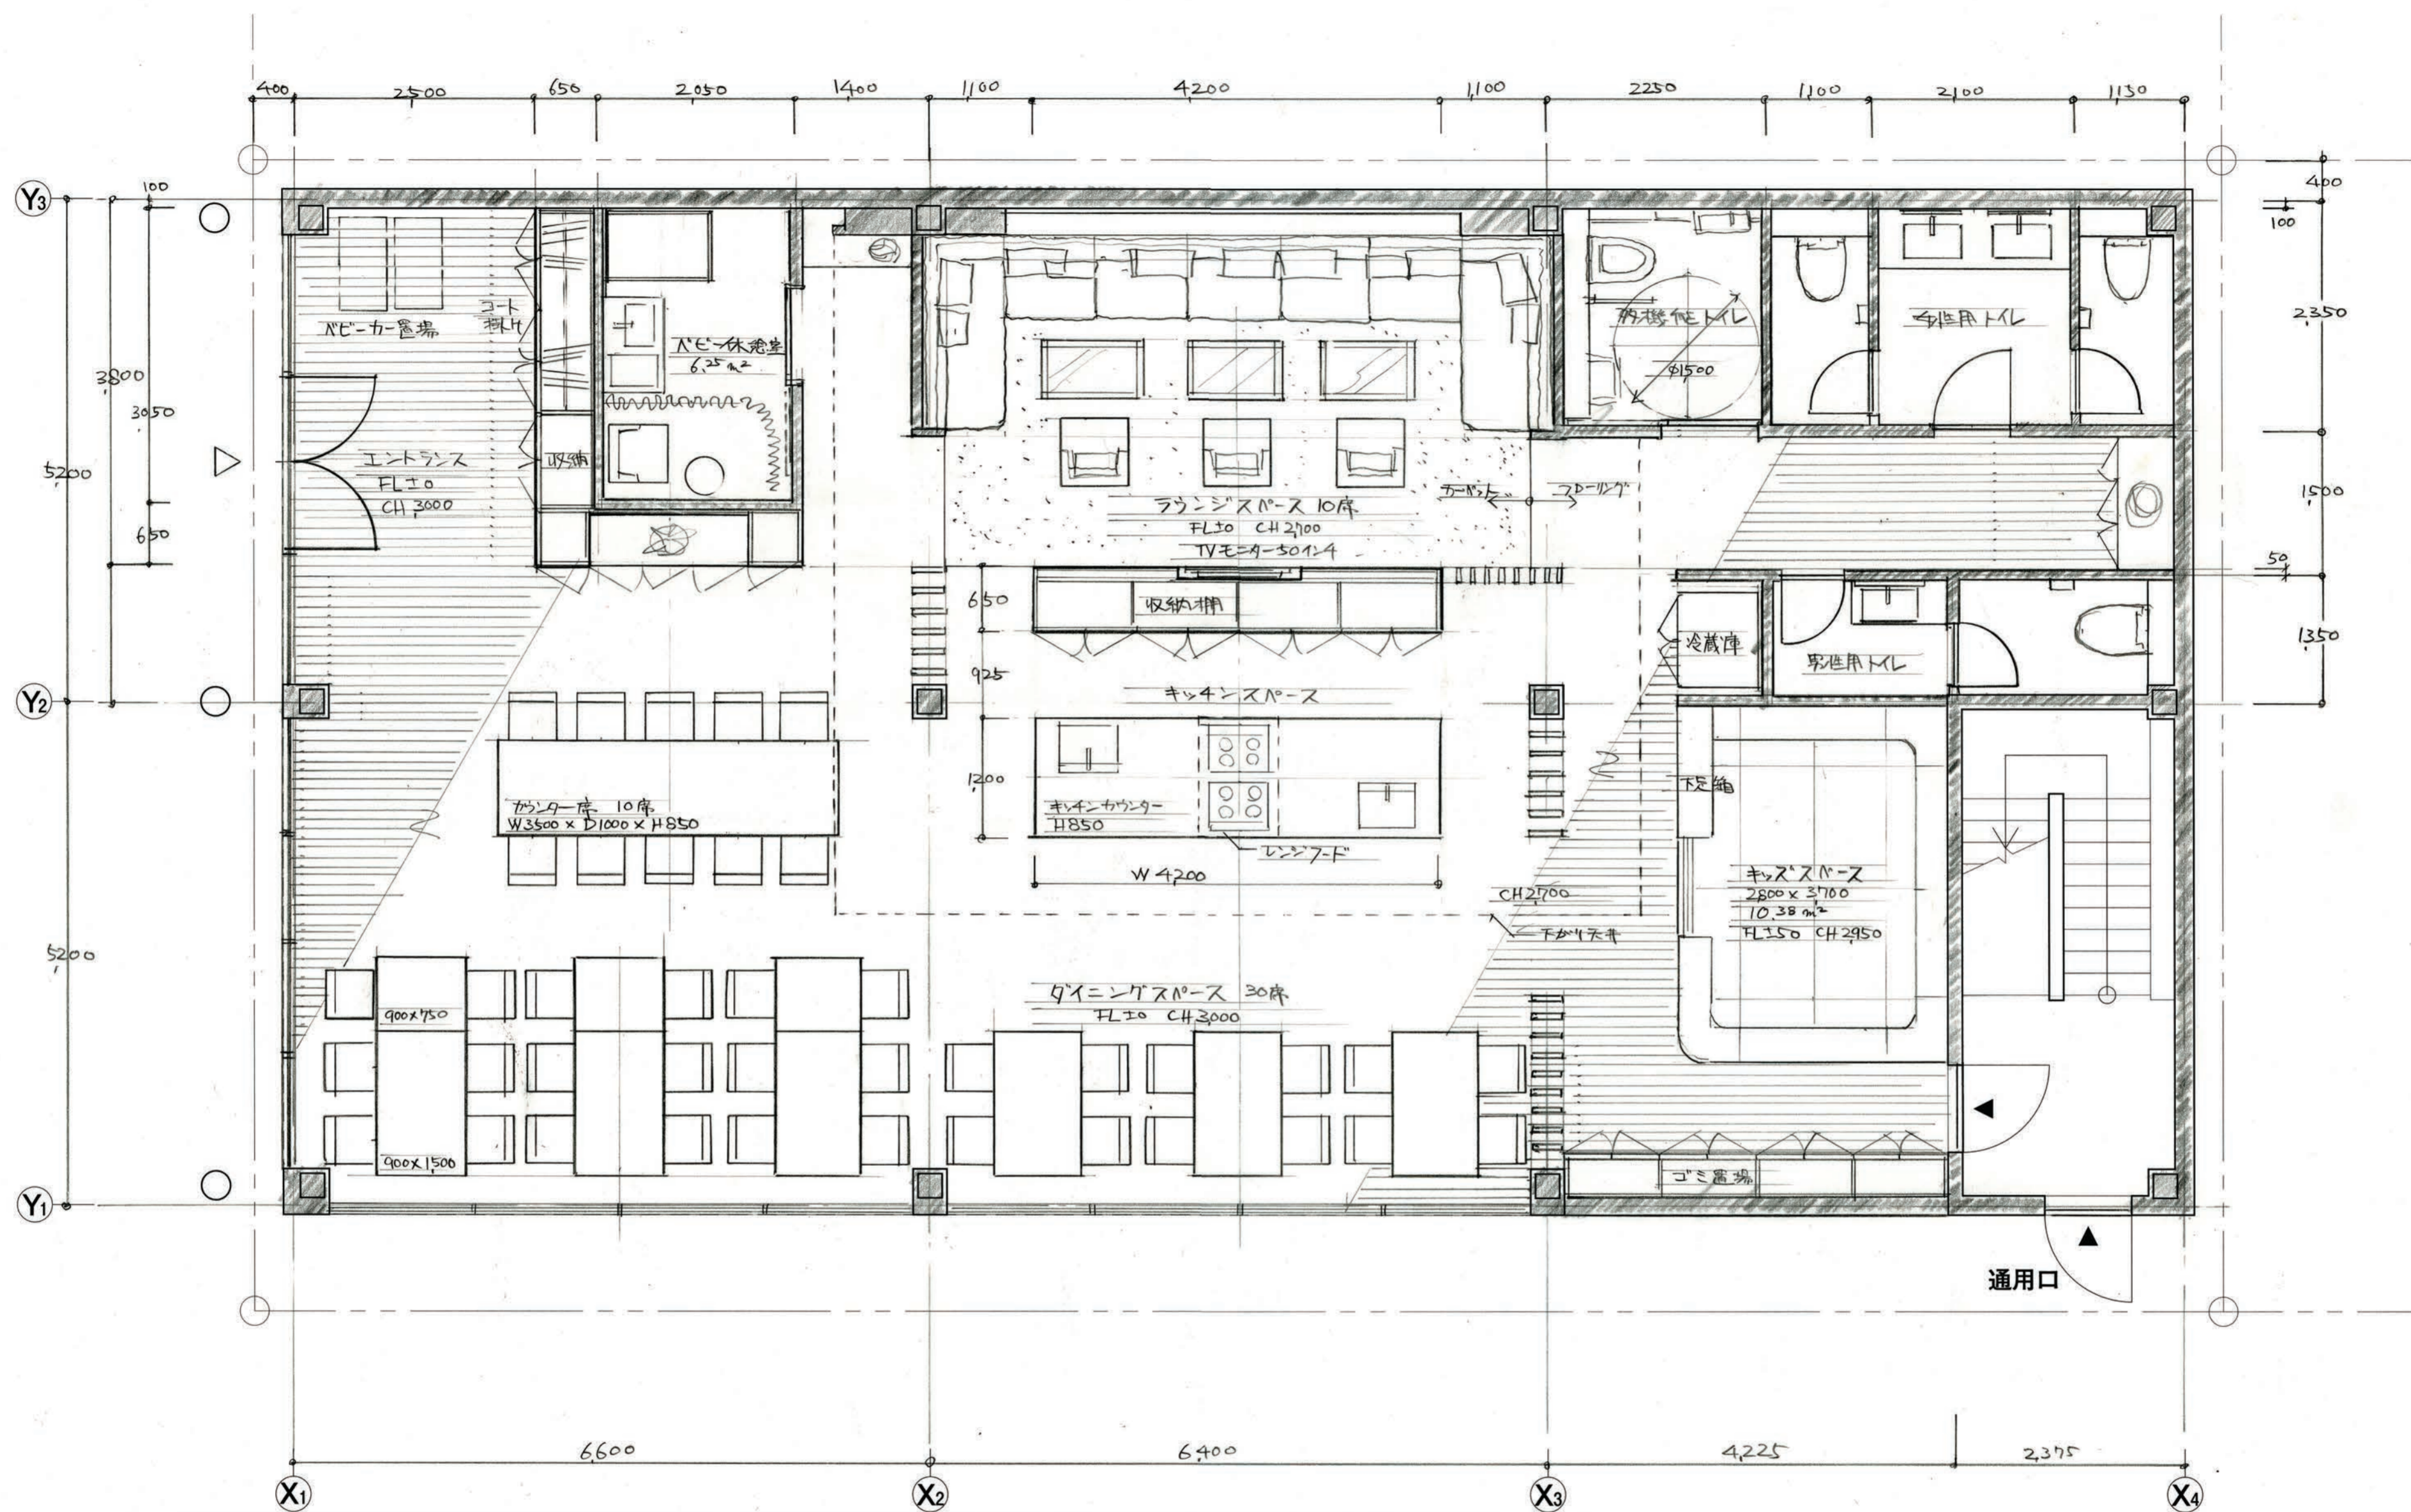

	エントランス	キッチン	ダイニング	ラウンジ	キッチン	トイレ	トイレ
床	70-1124 415	70-1124 415	70-1124 415	カーペット	ウレタンマット 450	長尺塩ビシート	長尺塩ビシート
壁	EP	EP	EP	ビニルクロス	ビニルクロス	ビニルクロス	ビニルクロス
天井	EP	EP	EP	EP	EP	EP	EP

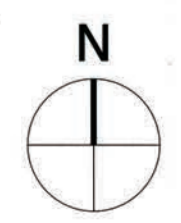

平面図兼家具配置図 縮尺1/50



INNER PLANNER

令和2年度インテリアプランナー試験
設計製図答案用紙(1)

イ	ロ	ハ	ニ	ホ	ヘ	ト	チ	リ
(イ〜リ欄には記入しないこと)								
試験地			受験番号			氏名		
						B		

透視図

スケッチ

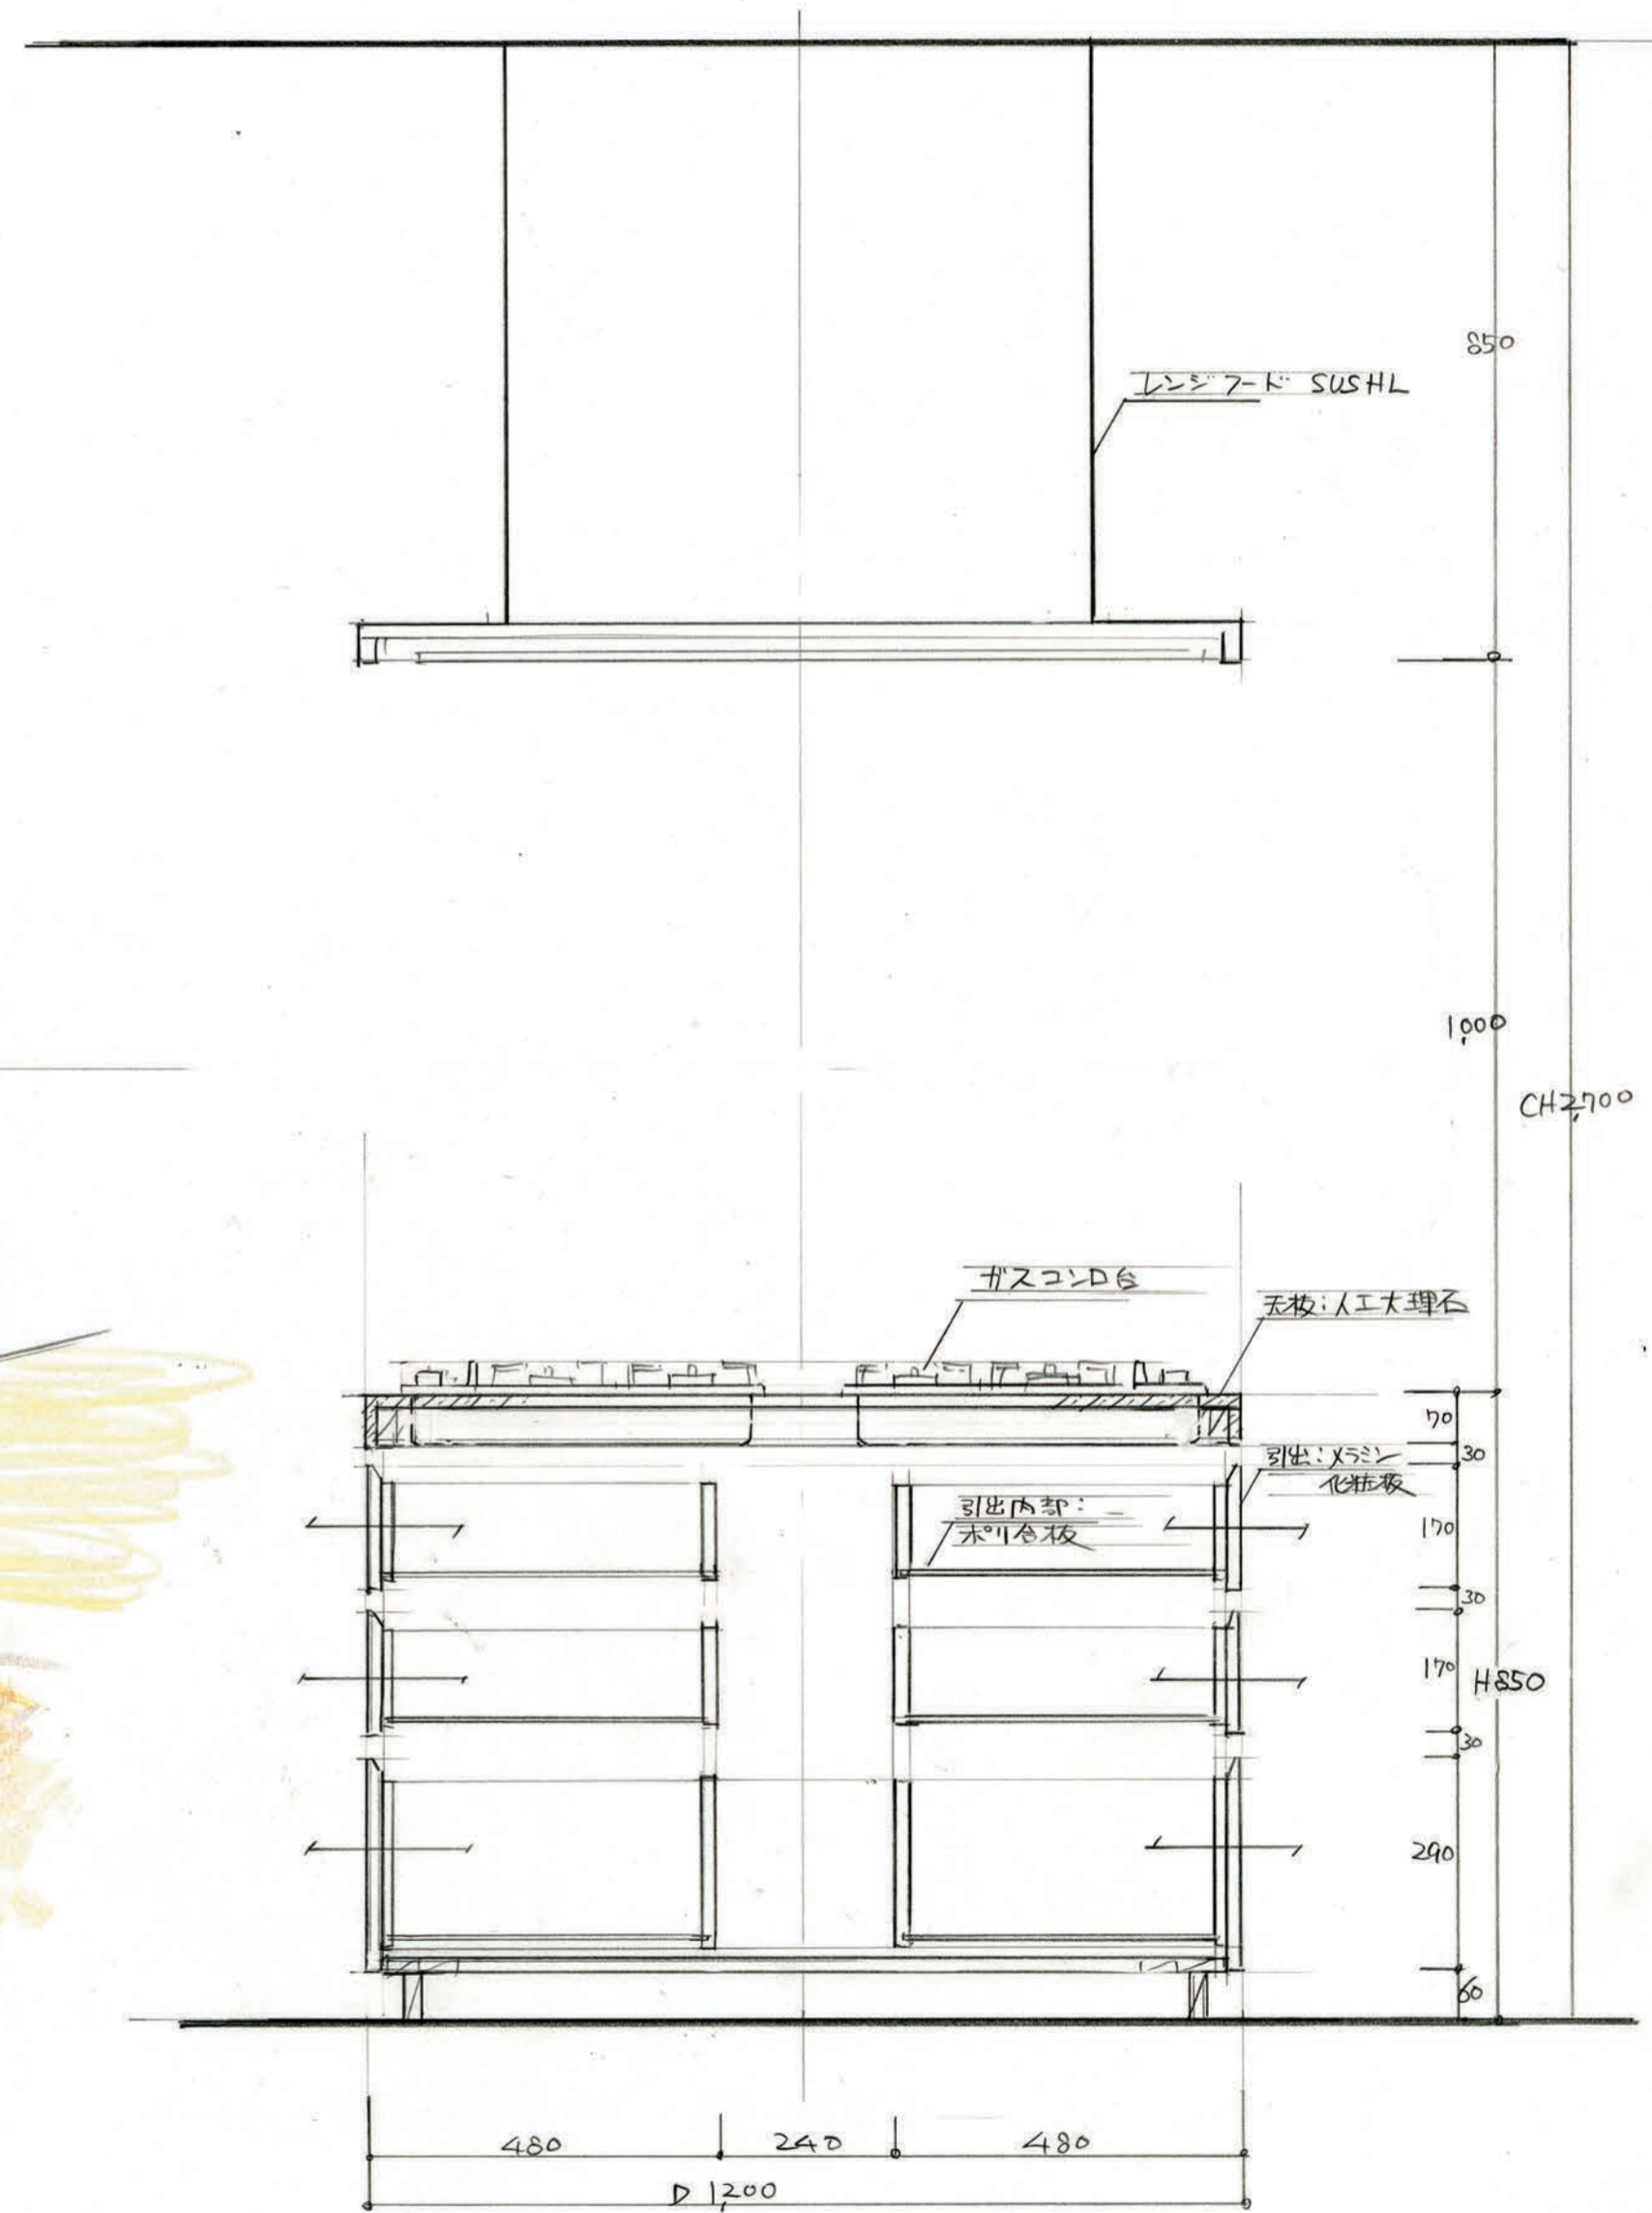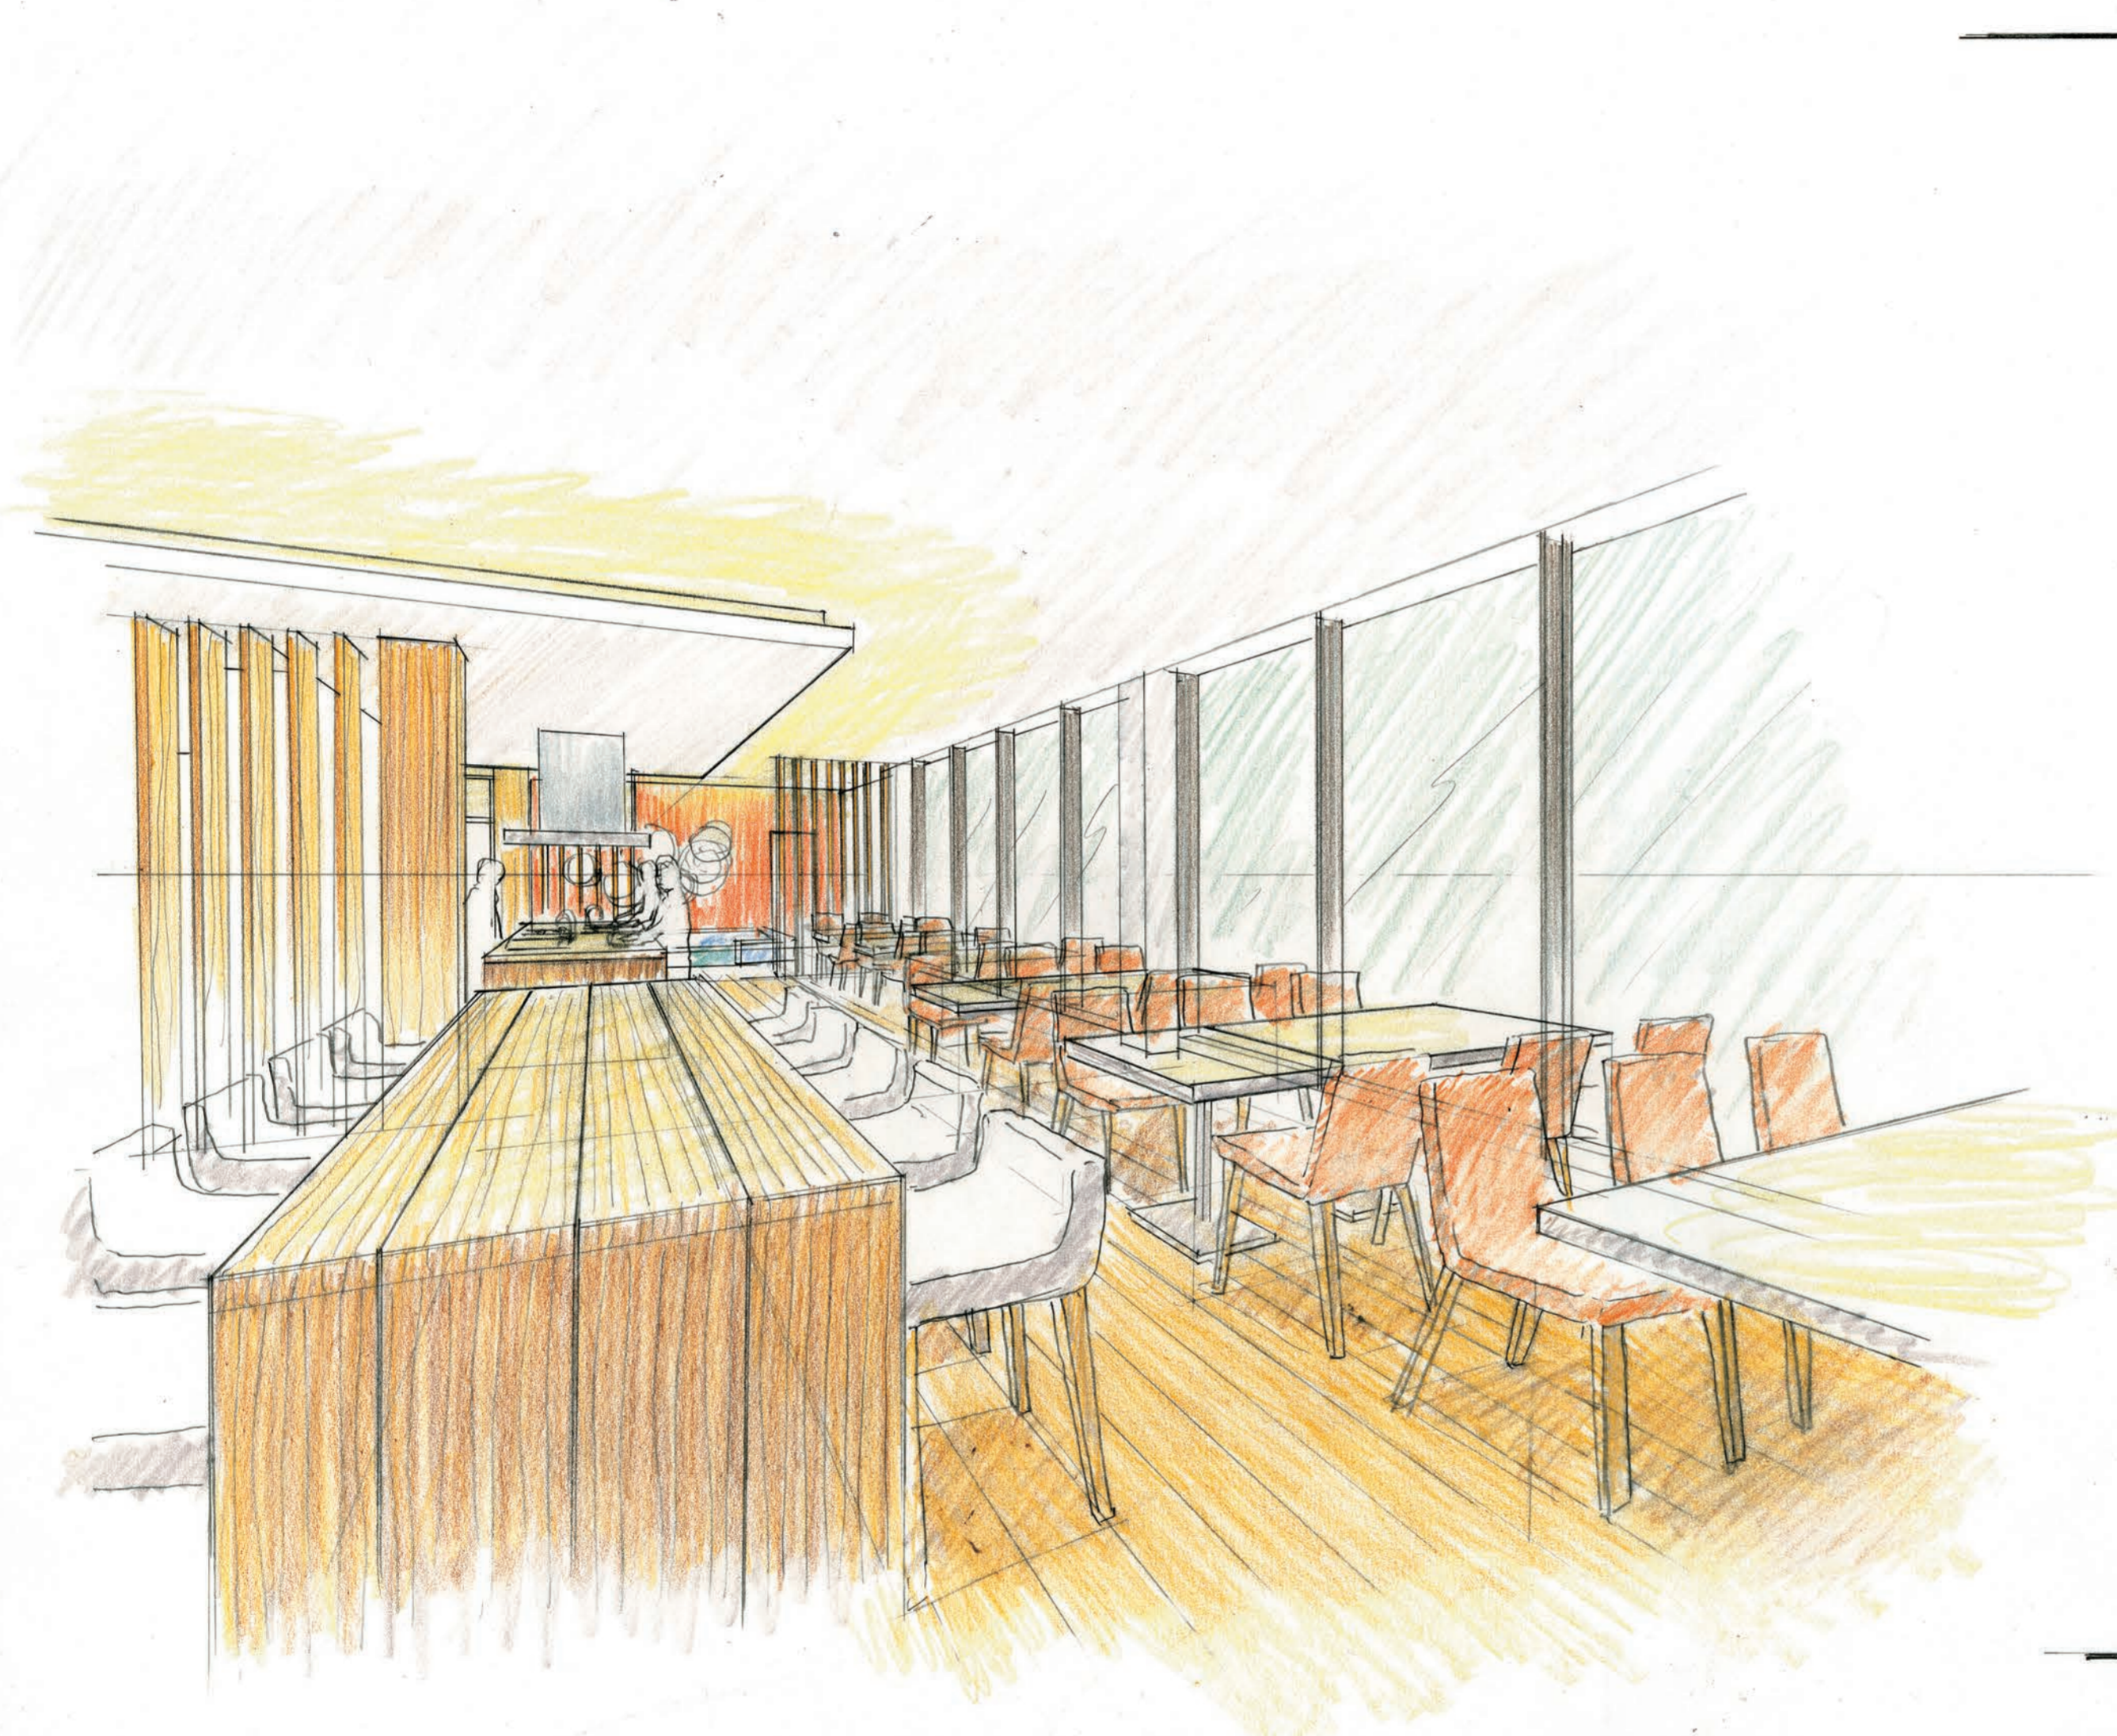


設計主 計画工夫した点を説明する。

設計主旨については、公表することにより、解答パターンが定型化するなど、適正な試験実施に影響を及ぼすことが想定されることから、公表しておりません。

INERIOR PLANNER


令和2年度インテリアプランナー試験
設計製図答案用紙(2)

イ	ロ	ハ	ニ	ホ	ヘ	ト	チ	リ
(イ〜リ欄には記入しないこと)								
試験地			受験番号			氏名		
						B		

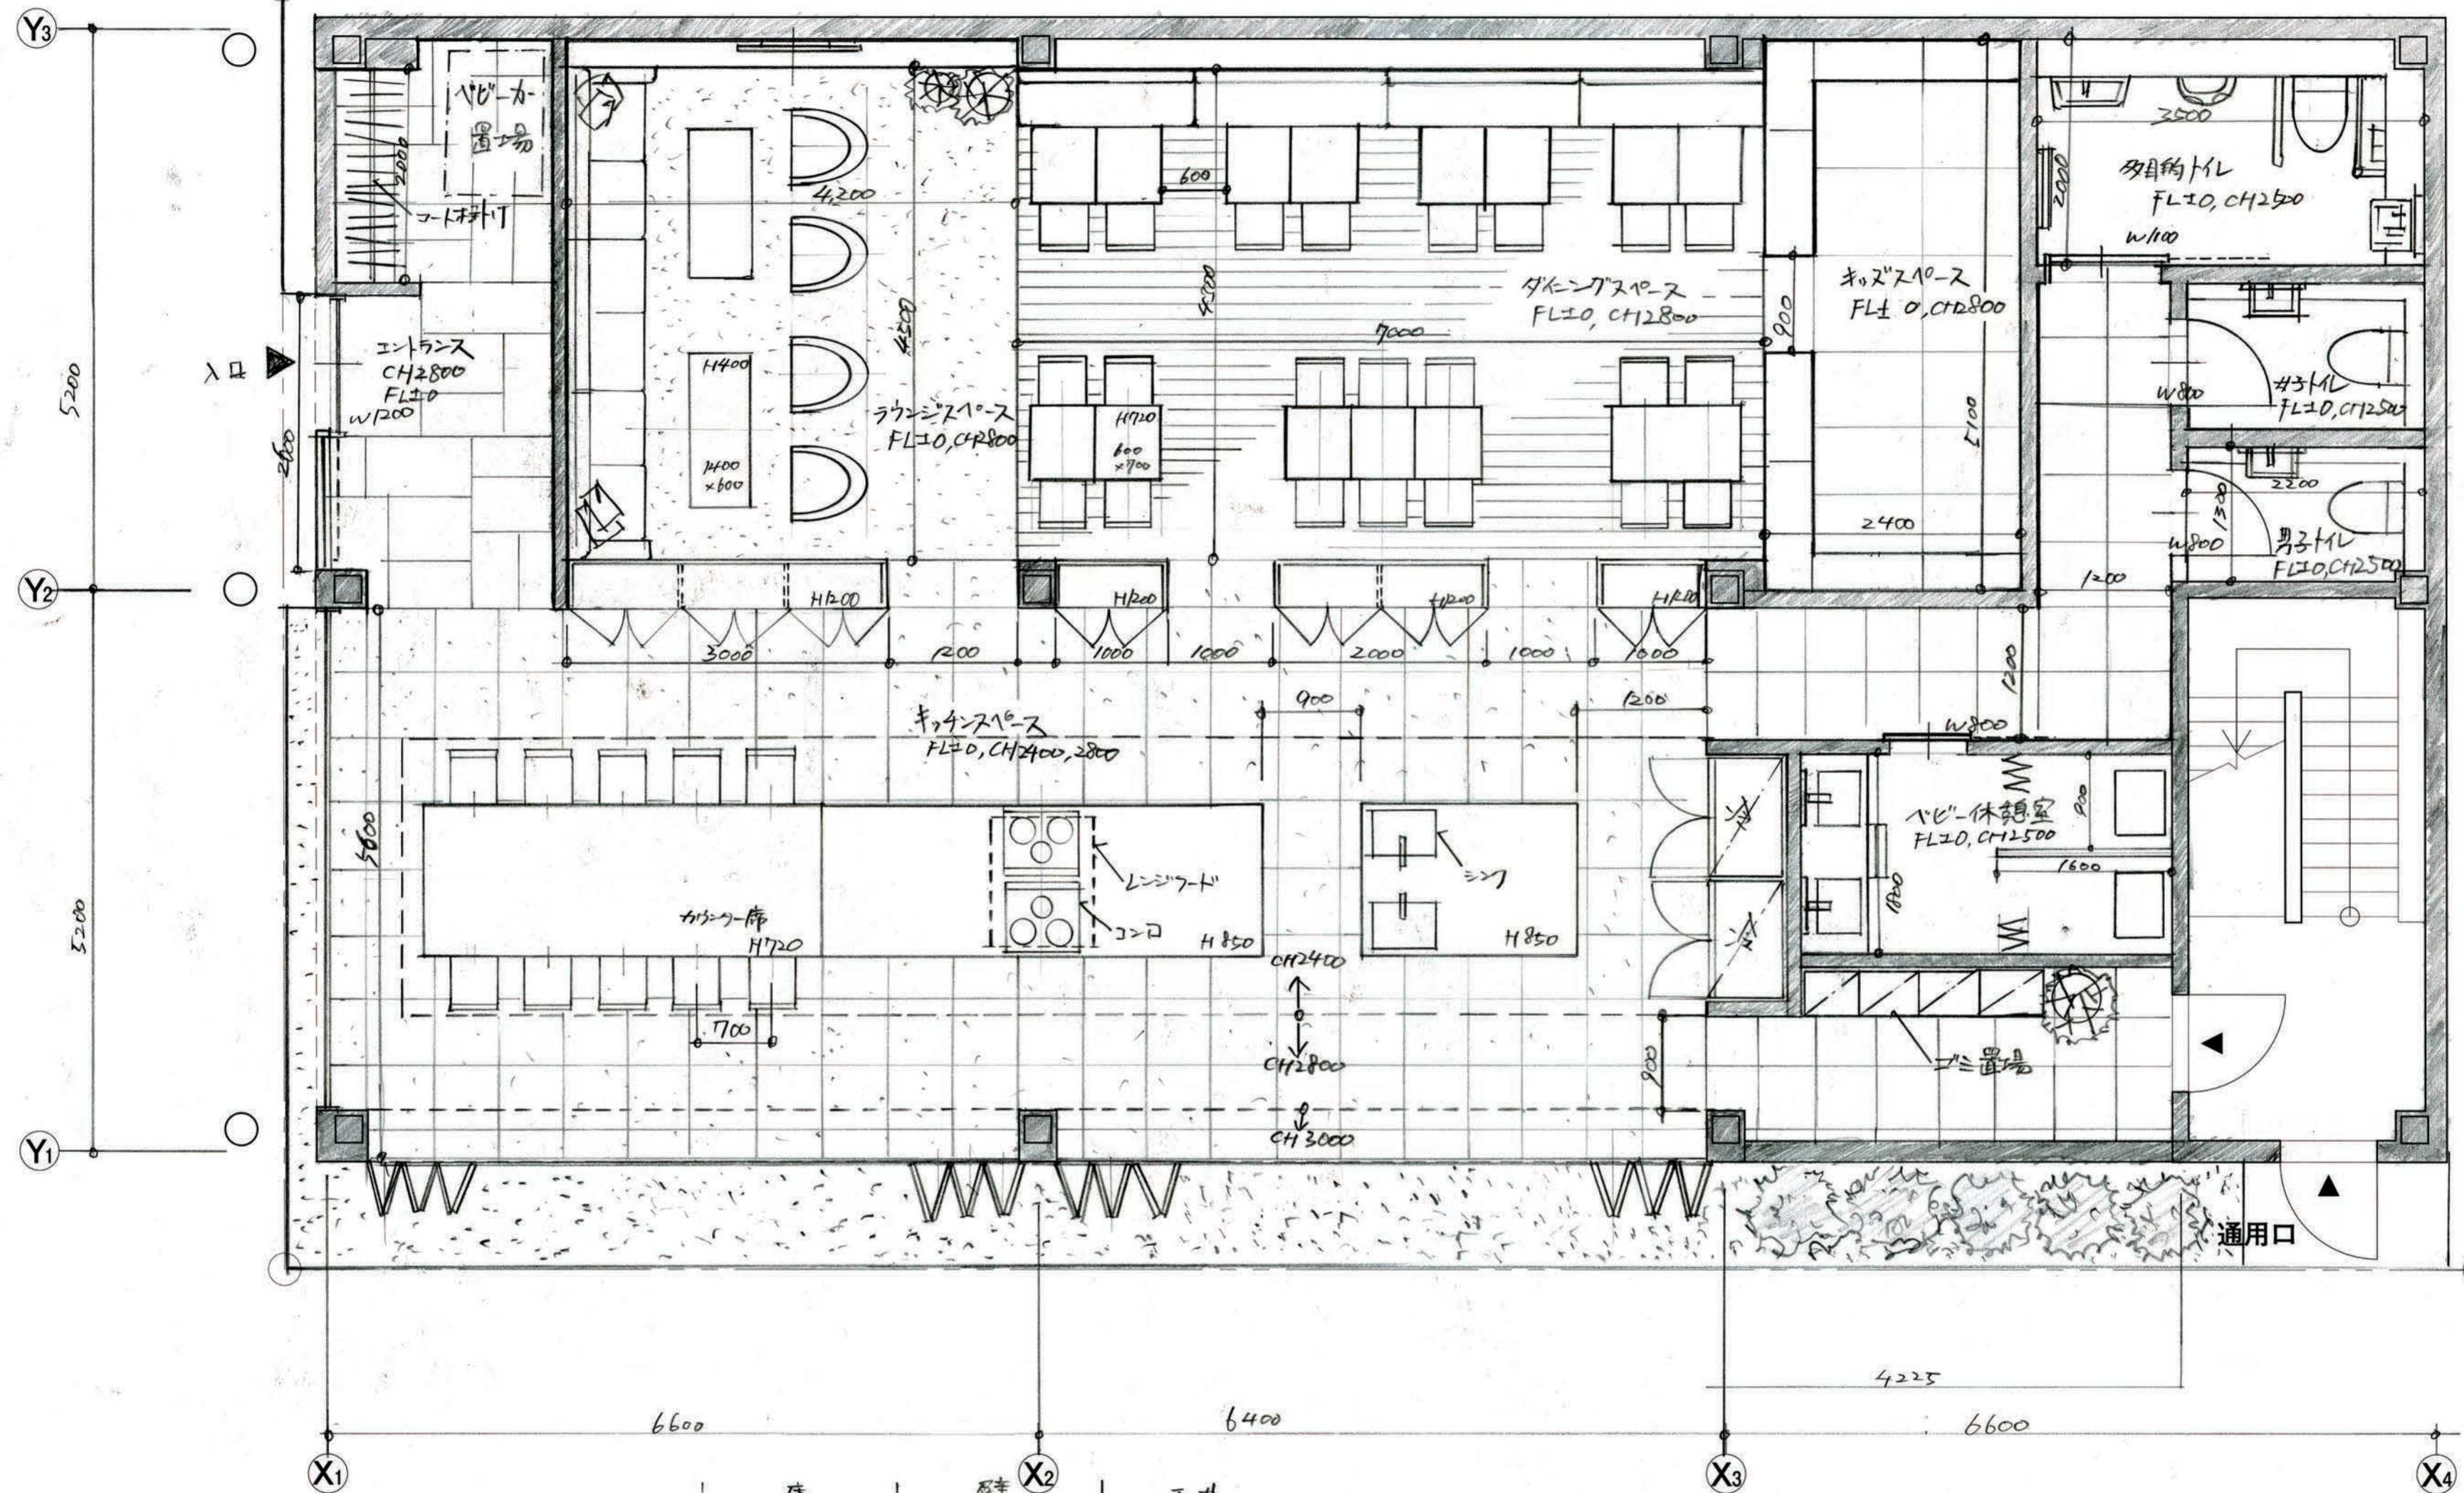

	床	壁	天井
エントランス	タイル	タイル	塗装
キッチンスペース	タイル	タイル	塗装 塩ビシート
ダイニングスペース	フローリング	ビニルクロス	ビニルクロス
ラウンジスペース	カーペット	ビニルクロス	ビニルクロス
キッズスペース	フロアマット	ビニルクロス	ビニルクロス
ベビー休憩室	長天塩ビシート	ビニルクロス	ビニルクロス
トイレ	長天塩ビシート	ビニルクロス	ビニルクロス

平面図兼家具配置図 縮尺1/50

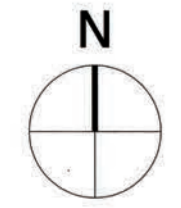


INNER PLANNER

令和2年度インテリアプランナー試験
設計製図答案用紙(1)

イ	ロ	ハ	ニ	ホ	ヘ	ト	チ	リ
(イ〜リ欄には記入しないこと)								
試験地			受験番号			氏名		
						C		

透視図

スケッチ

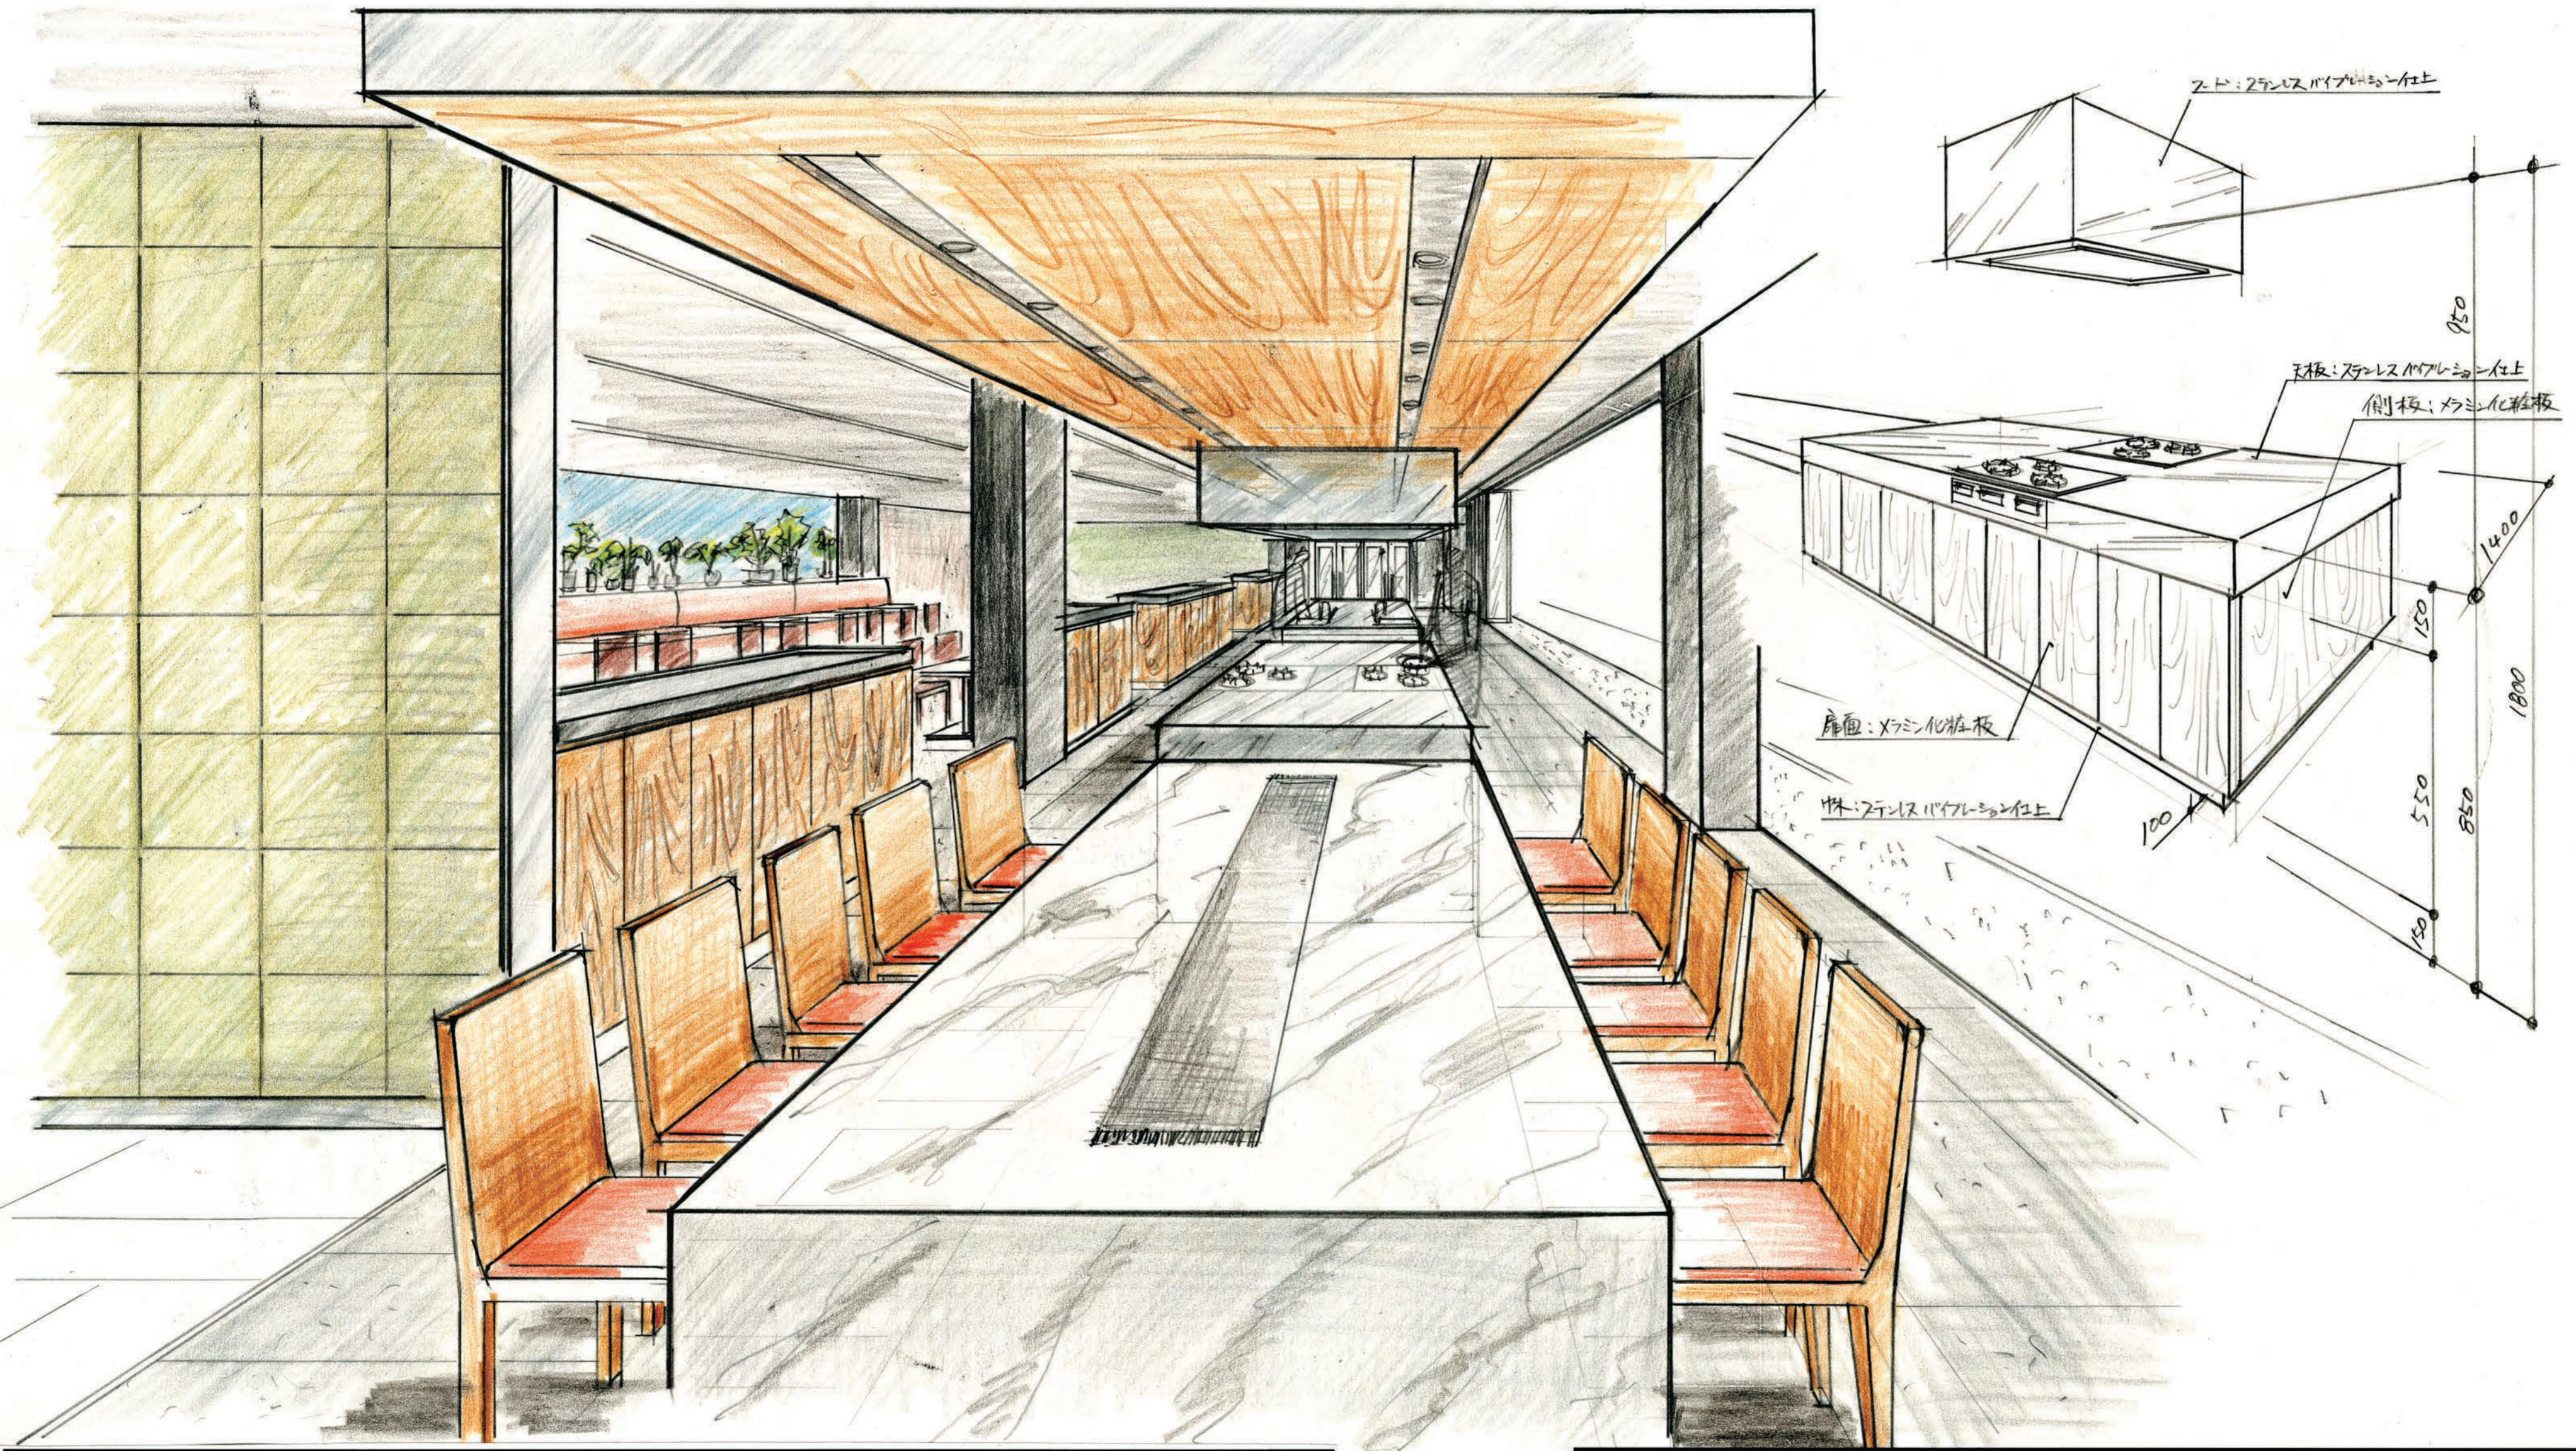

設計主旨については、公表することにより、解答パターンが定型化するなど、適正な試験実施に影響を及ぼすことが想定されることから、公表しておりません。

INERIOR PLANNER
 令和2年度インテリアプランナー試験
 設計製図答案用紙(2)

イ	ロ	ハ	ニ	ホ	ヘ	ト	チ	リ
(イ〜リ欄には記入しないこと)								
試験地			受験番号			氏名		
C								