
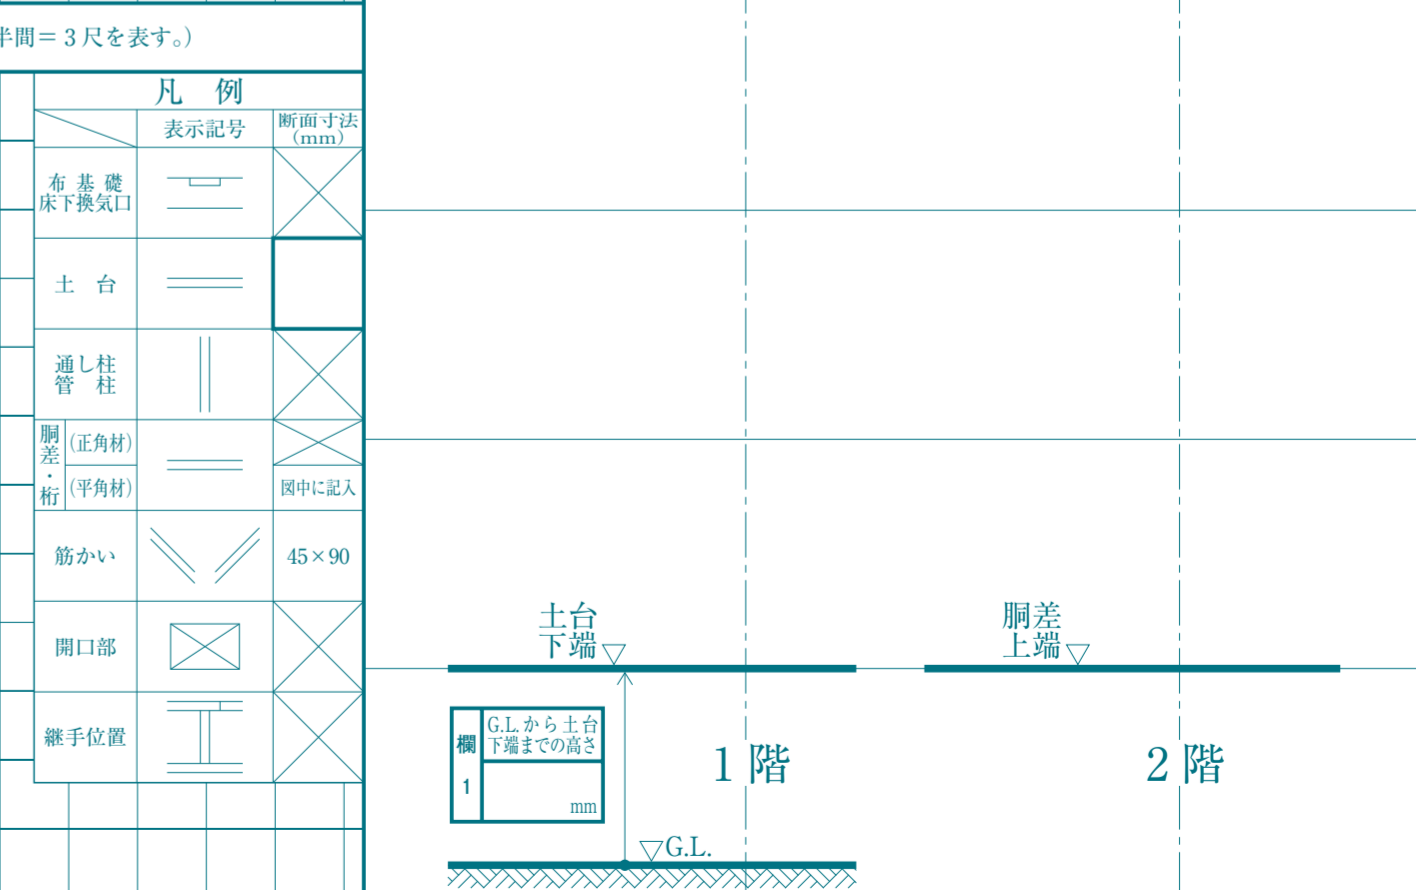
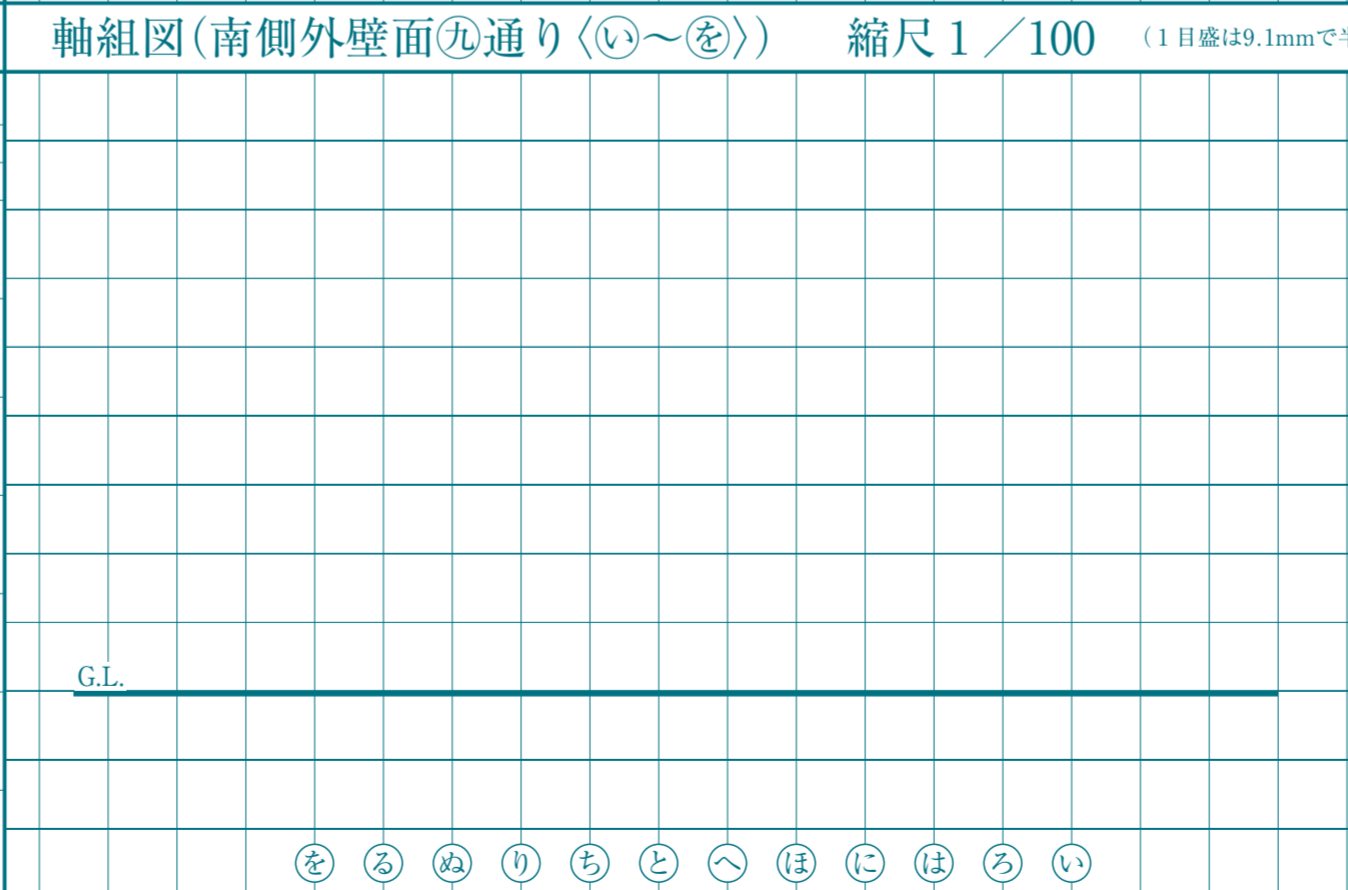
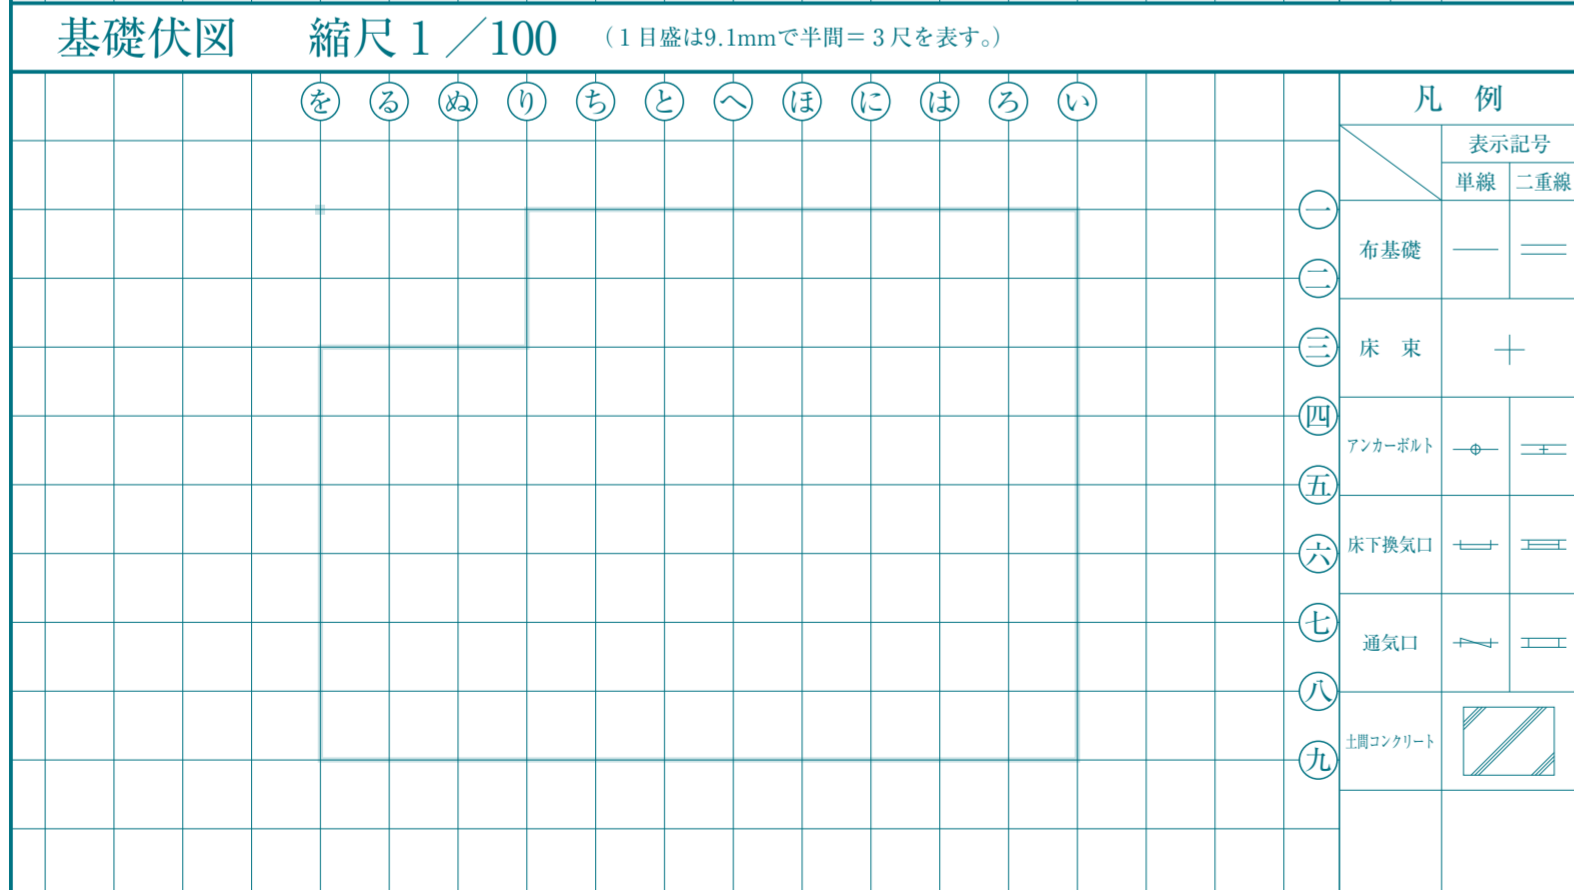
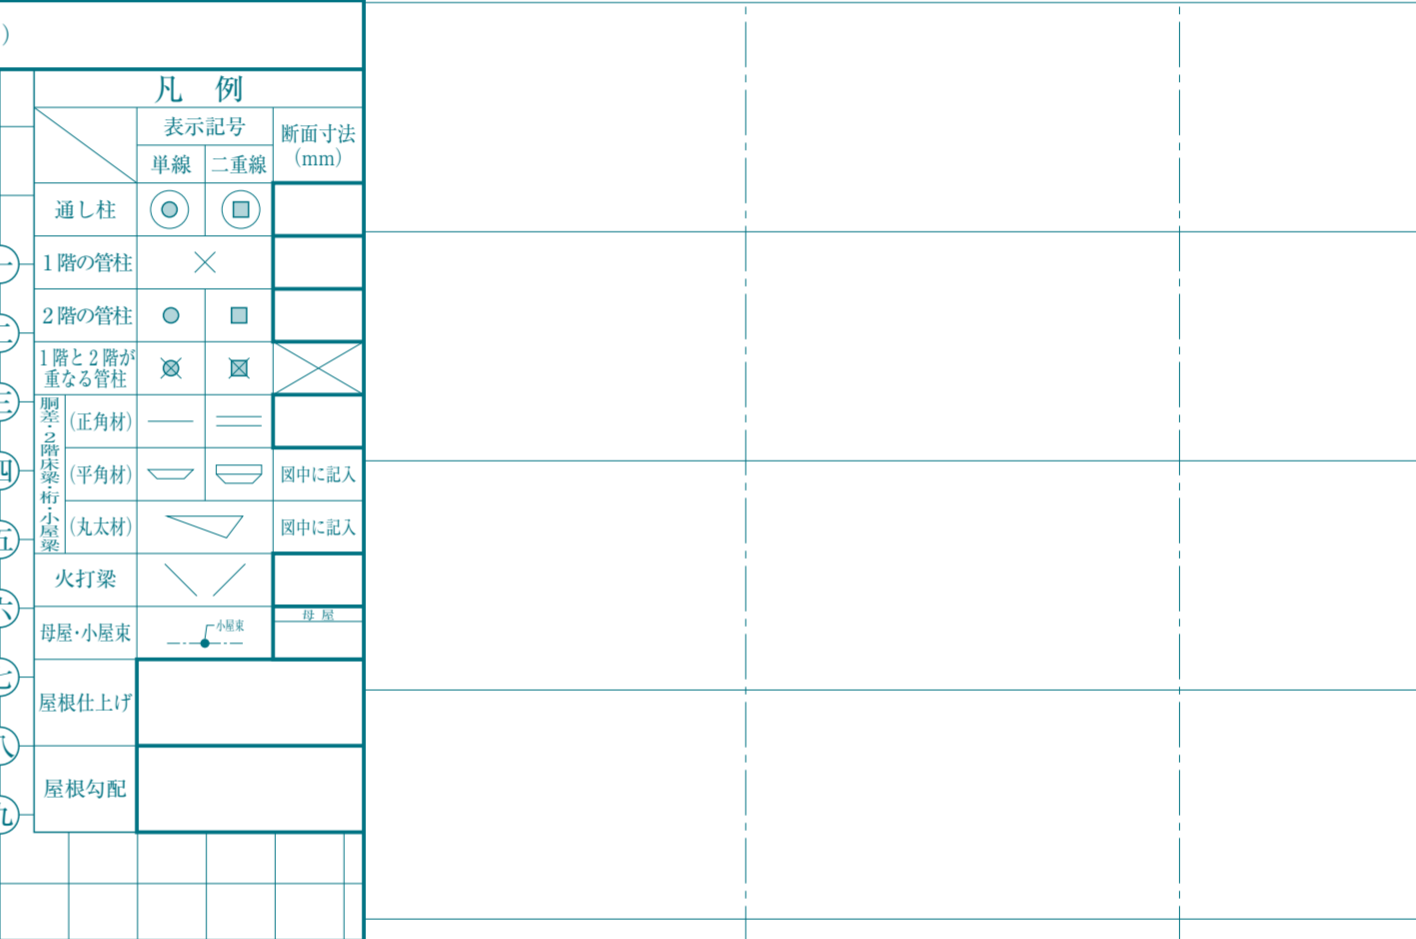
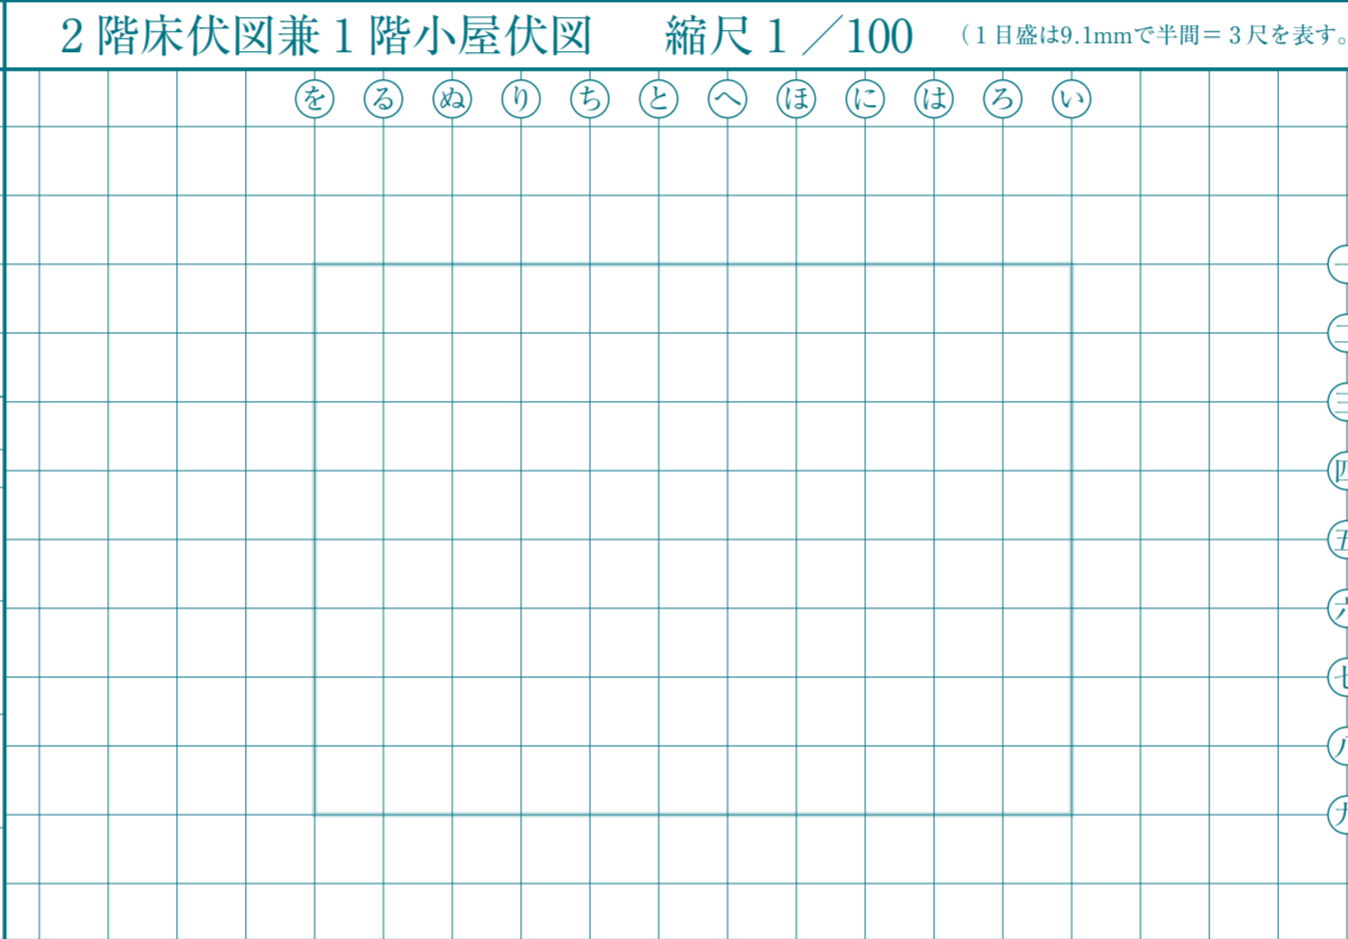
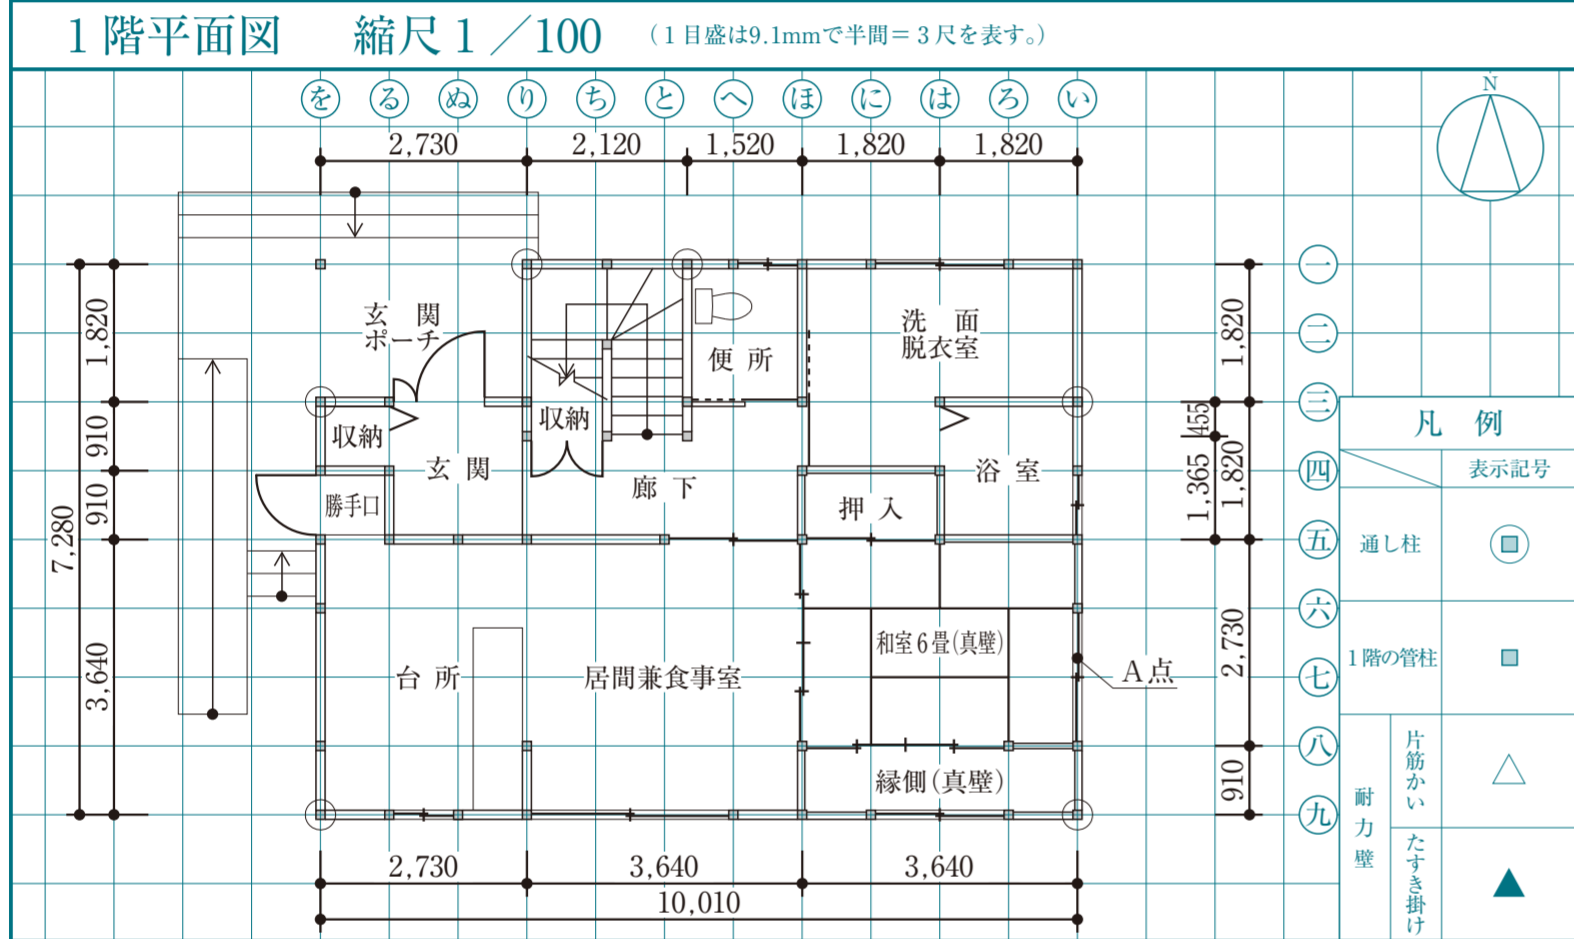
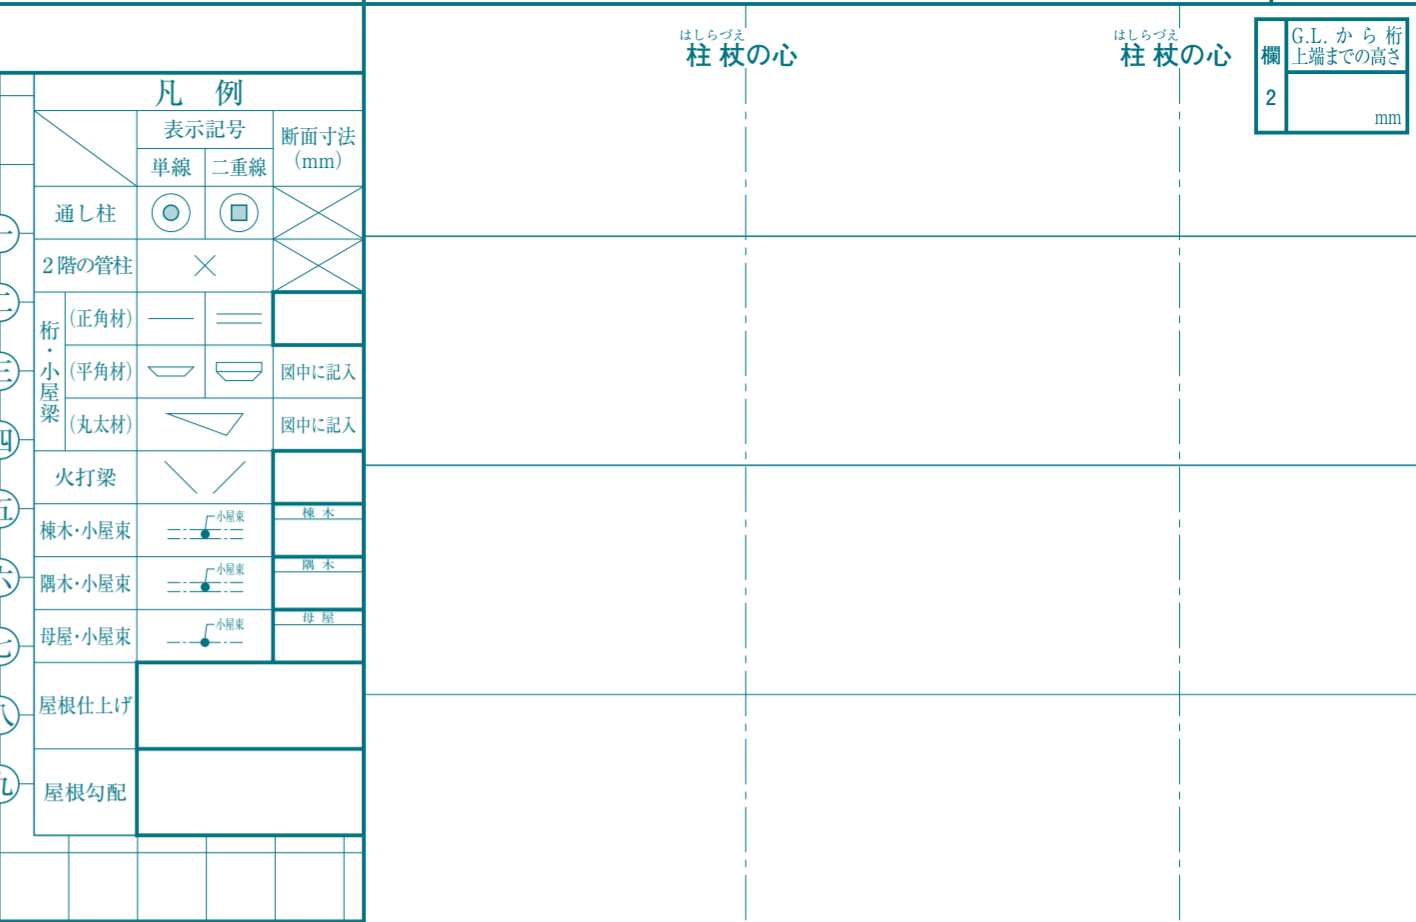
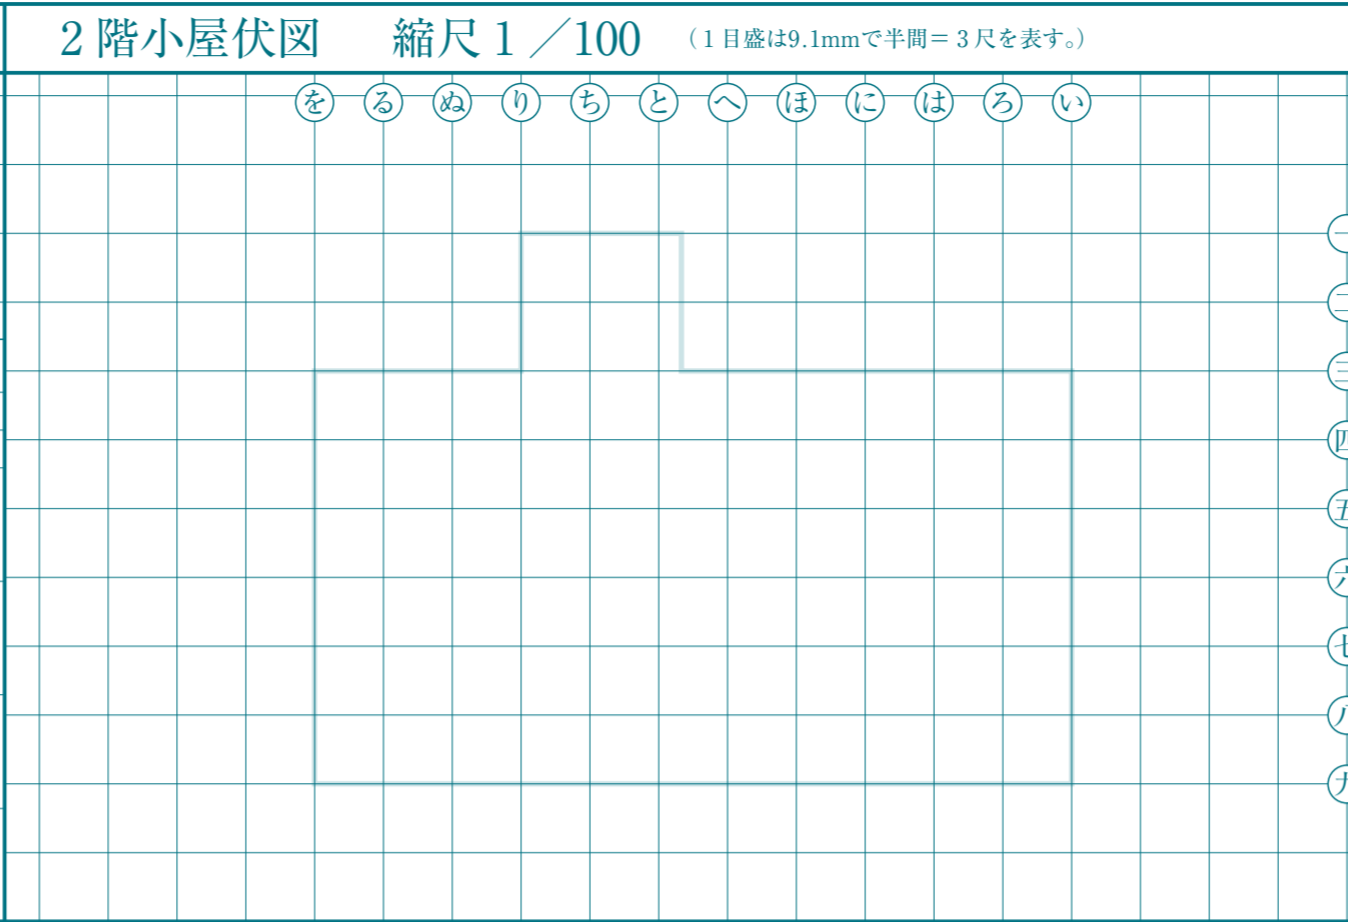


【この答案用紙は、柱杖図を選択した場合の専用答案用紙です。】

はしらづえ 柱杖図 縮尺 1/10 (1目盛は30.3mmで1尺を表す。)

A

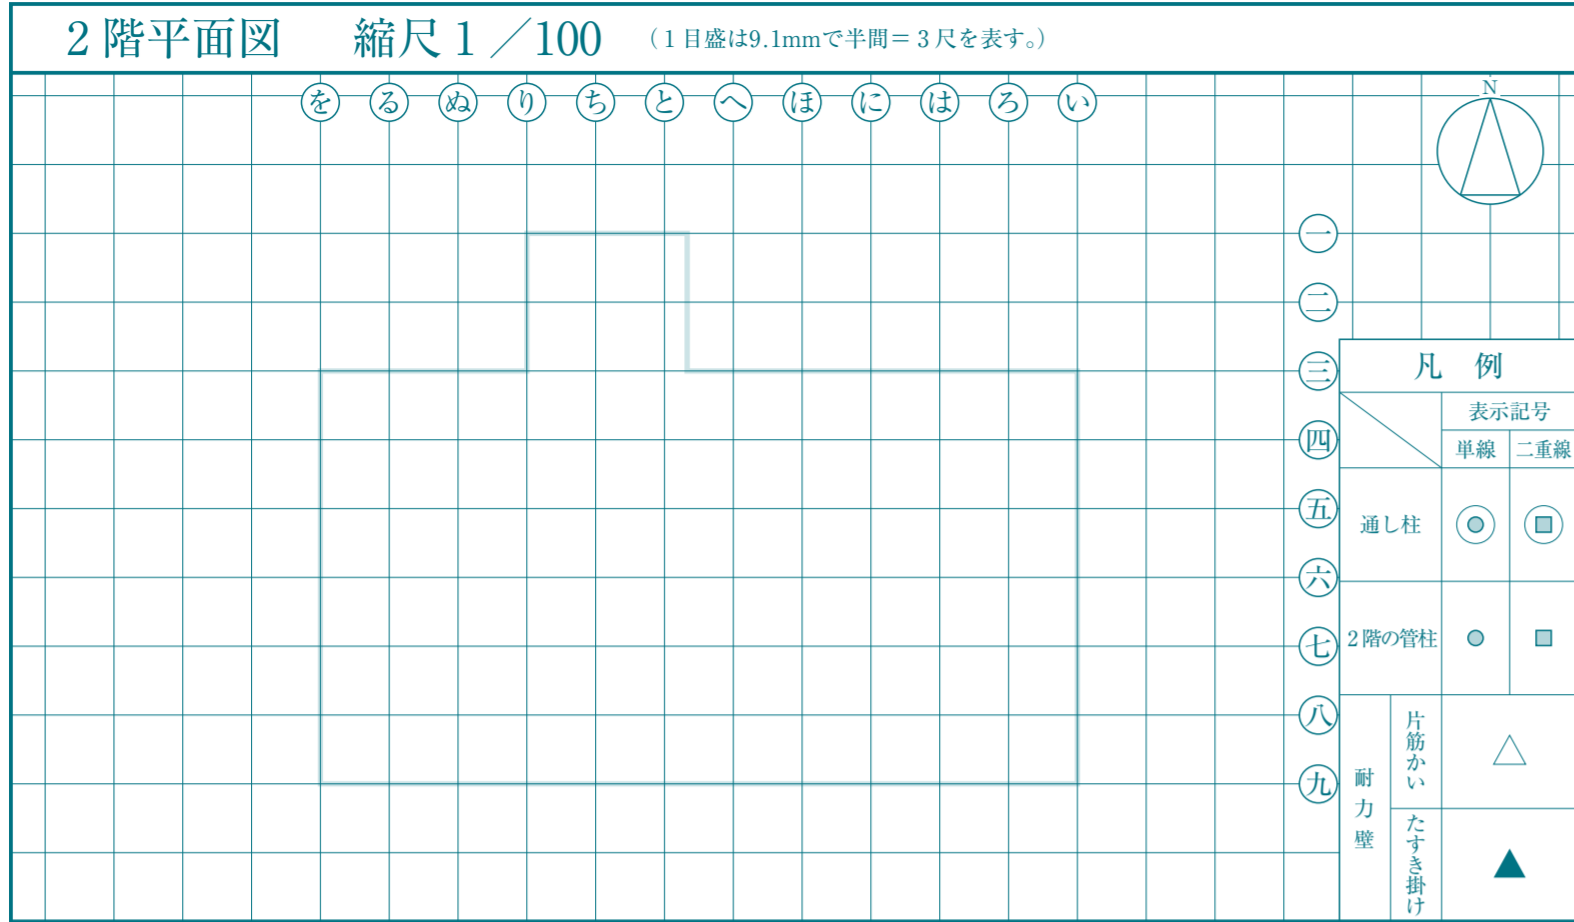

試験場 \_\_\_\_\_ 受験番号 \_\_\_\_\_

はしらづえ 柱杖図を選択した場合の専用答案用紙です。

氏名	1				2				3				4			
	1	2	3	4	1	2	3	4	1	2	3	4	1	2	3	4
氏名																


※右欄には記入しないこと。

主要構造部材表 [木拾い書] 2階床伏図兼1階小屋伏図における胴差、2階床梁、桁及び1階小屋梁について、平角材、丸太材の木拾いを行い、下欄に記入すること。なお、正角材は木拾いを行わなくてよい。


部材	断面寸法 (mm)			定尺長さ (mm)			本数		
	幅	高さ	厚さ	長さ	間隔	本数	幅	高さ	厚さ
胴差	×	せい					×	せい	
2階床梁	×	せい					×	せい	
桁	×	せい					×	せい	
1階小屋梁	×	せい					×	せい	

凡例	部材名称	合印	部材名称	合印
		胴差・桁	⊗	回り縁
	土台	⊗	鴨居(下端)	⊥
	貫	⊥	敷居(上端)	⊥


2階平面図 縮尺 1/100 (1目盛は9.1mmで半間=3尺を表す。)

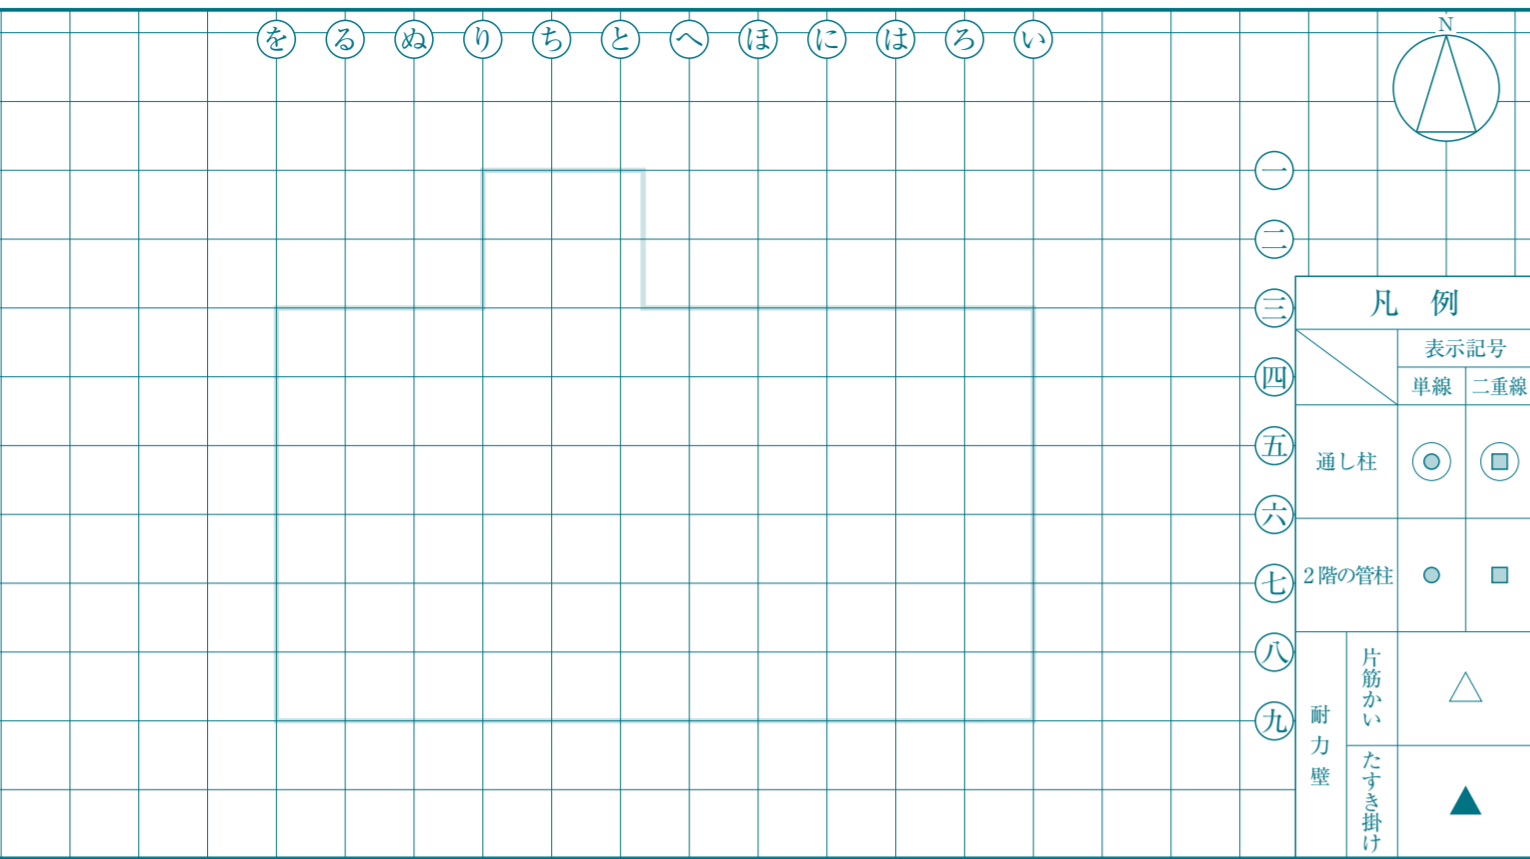


2階小屋伏図 縮尺 1/100 (1目盛は9.1mmで半間=3尺を表す。)

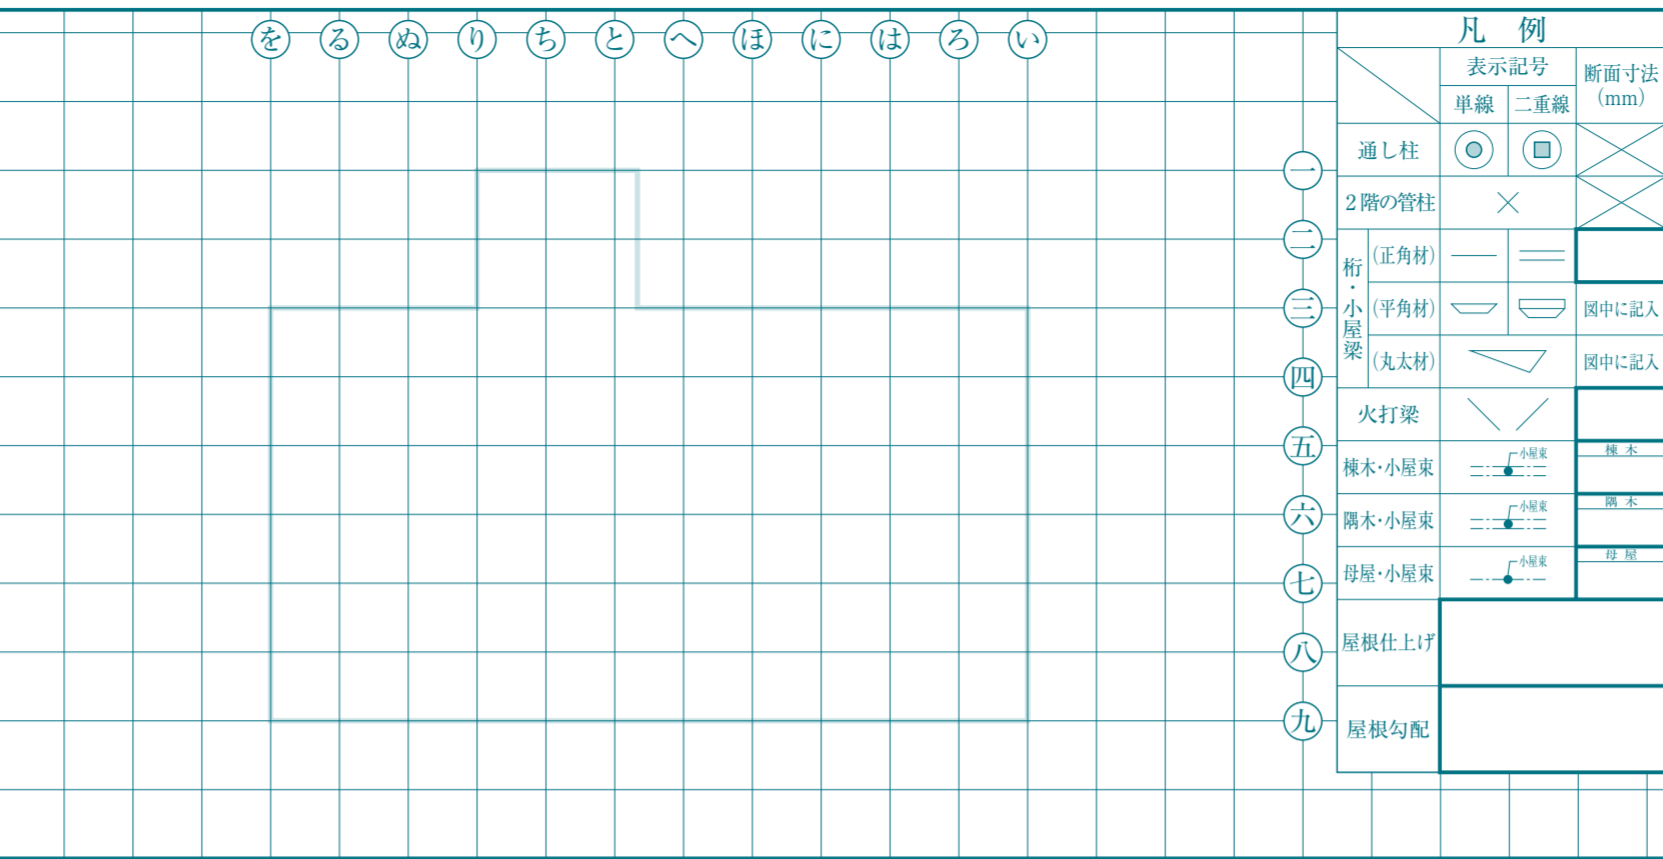


1階平面図 縮尺 1/100 (1目盛は9.1mmで半間=3尺を表す。)

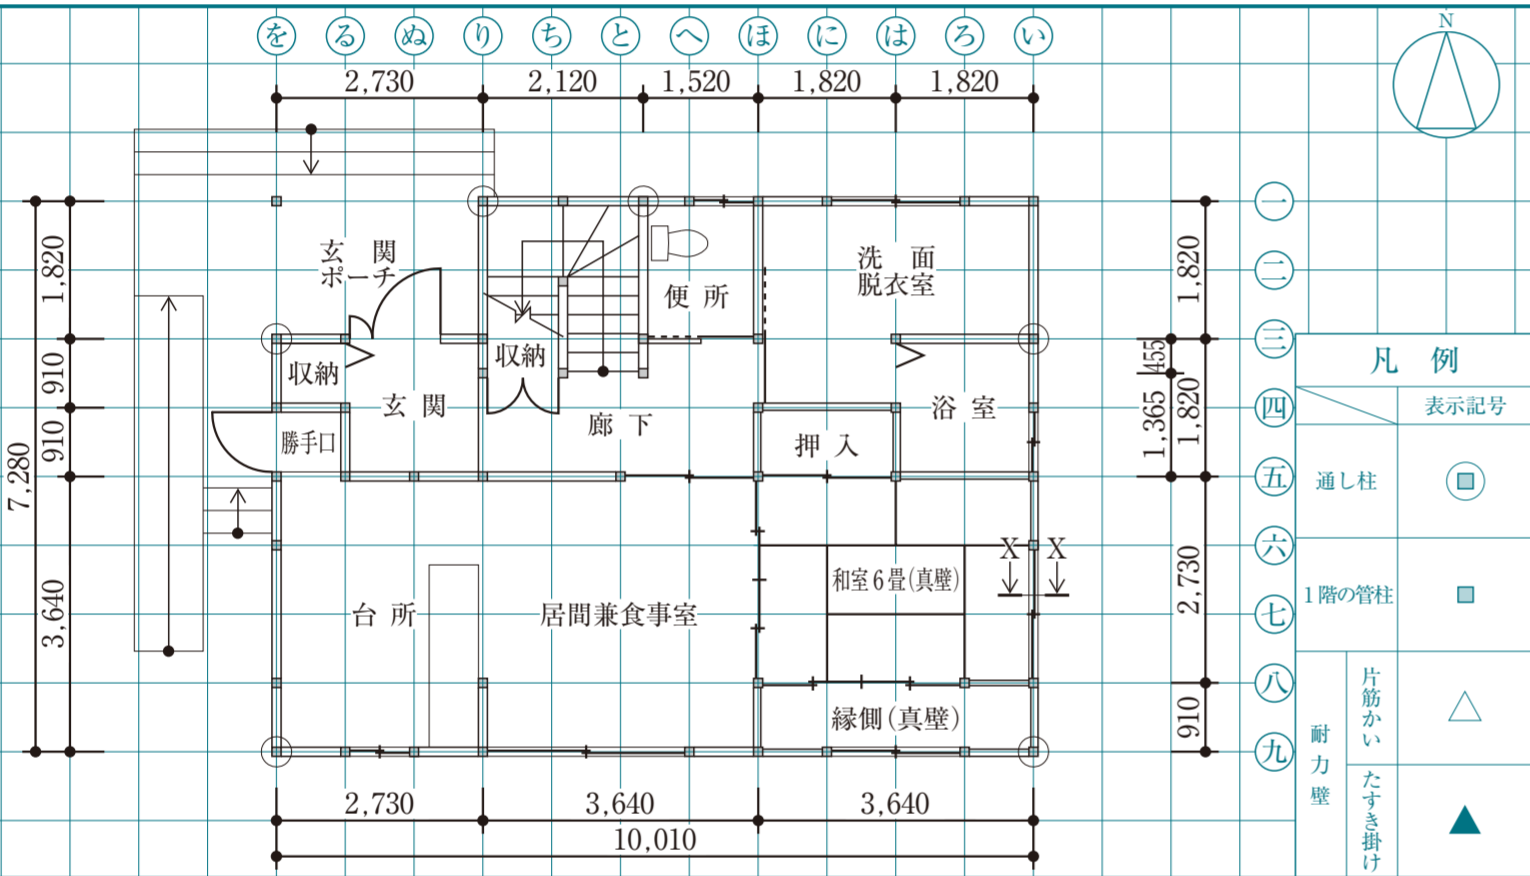


2階床伏図兼1階小屋伏図 縮尺 1/100 (1目盛は9.1mmで半間=3尺を表す。)

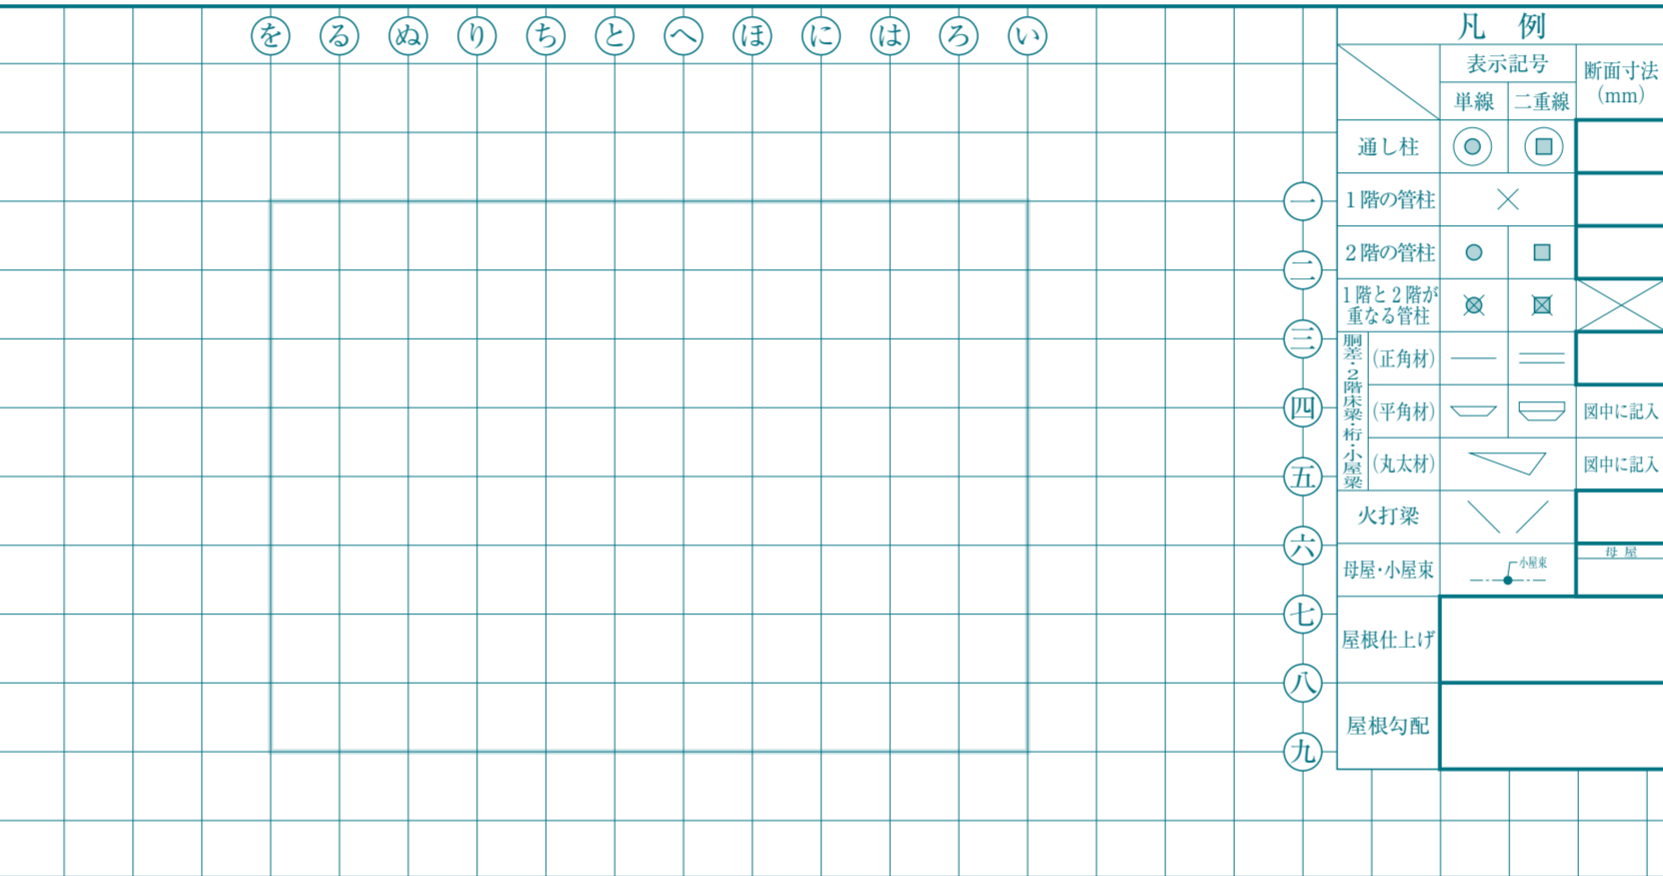

基礎伏図 縮尺 1/100 (1目盛は9.1mmで半間=3尺を表す。)

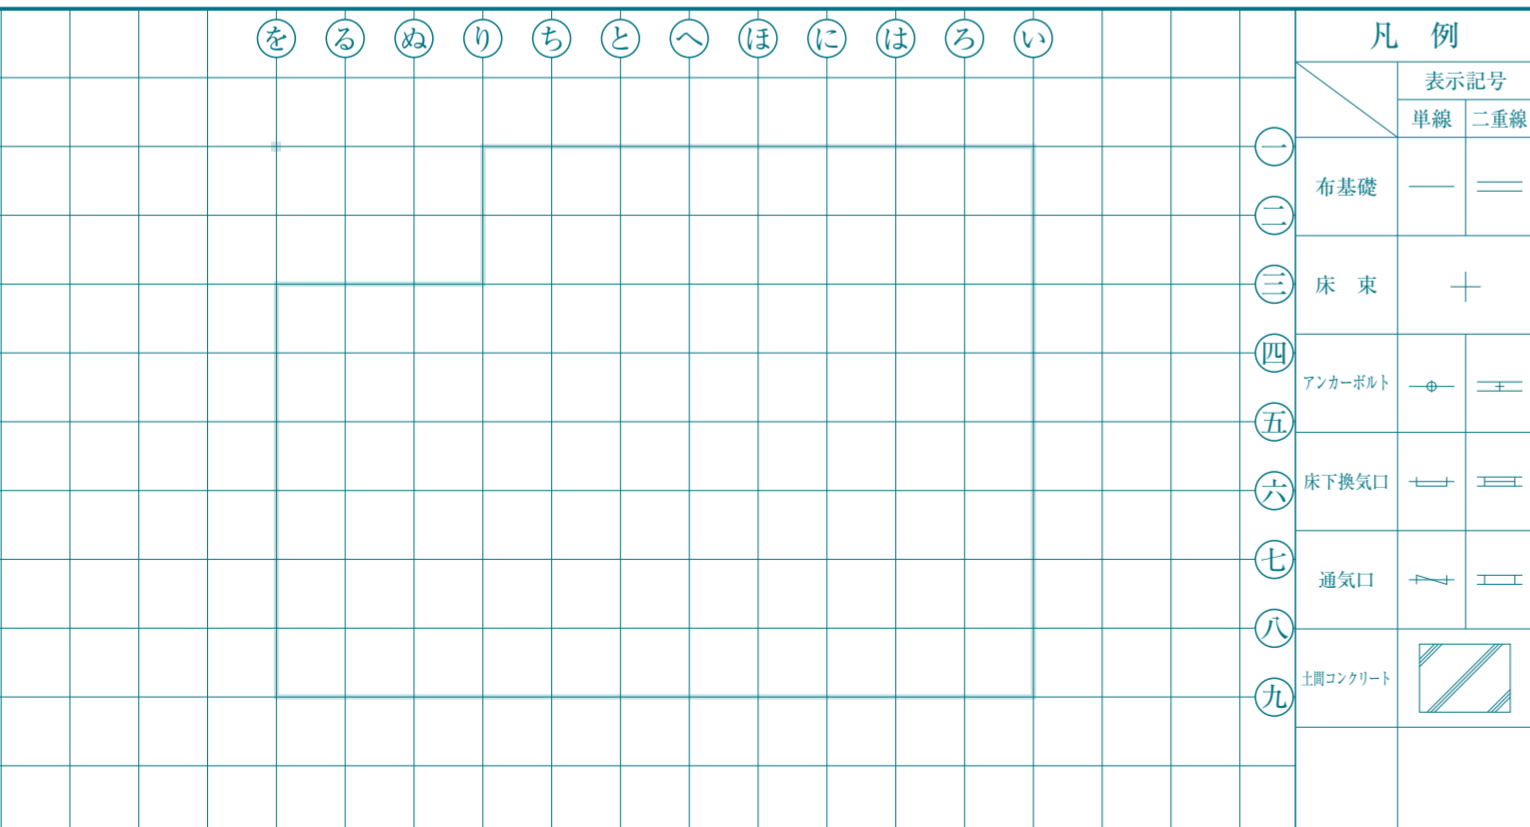

軸組図(南側外壁面⑨通り<④~⑥>) 縮尺 1/100 (1目盛は9.1mmで半間=3尺を表す。)

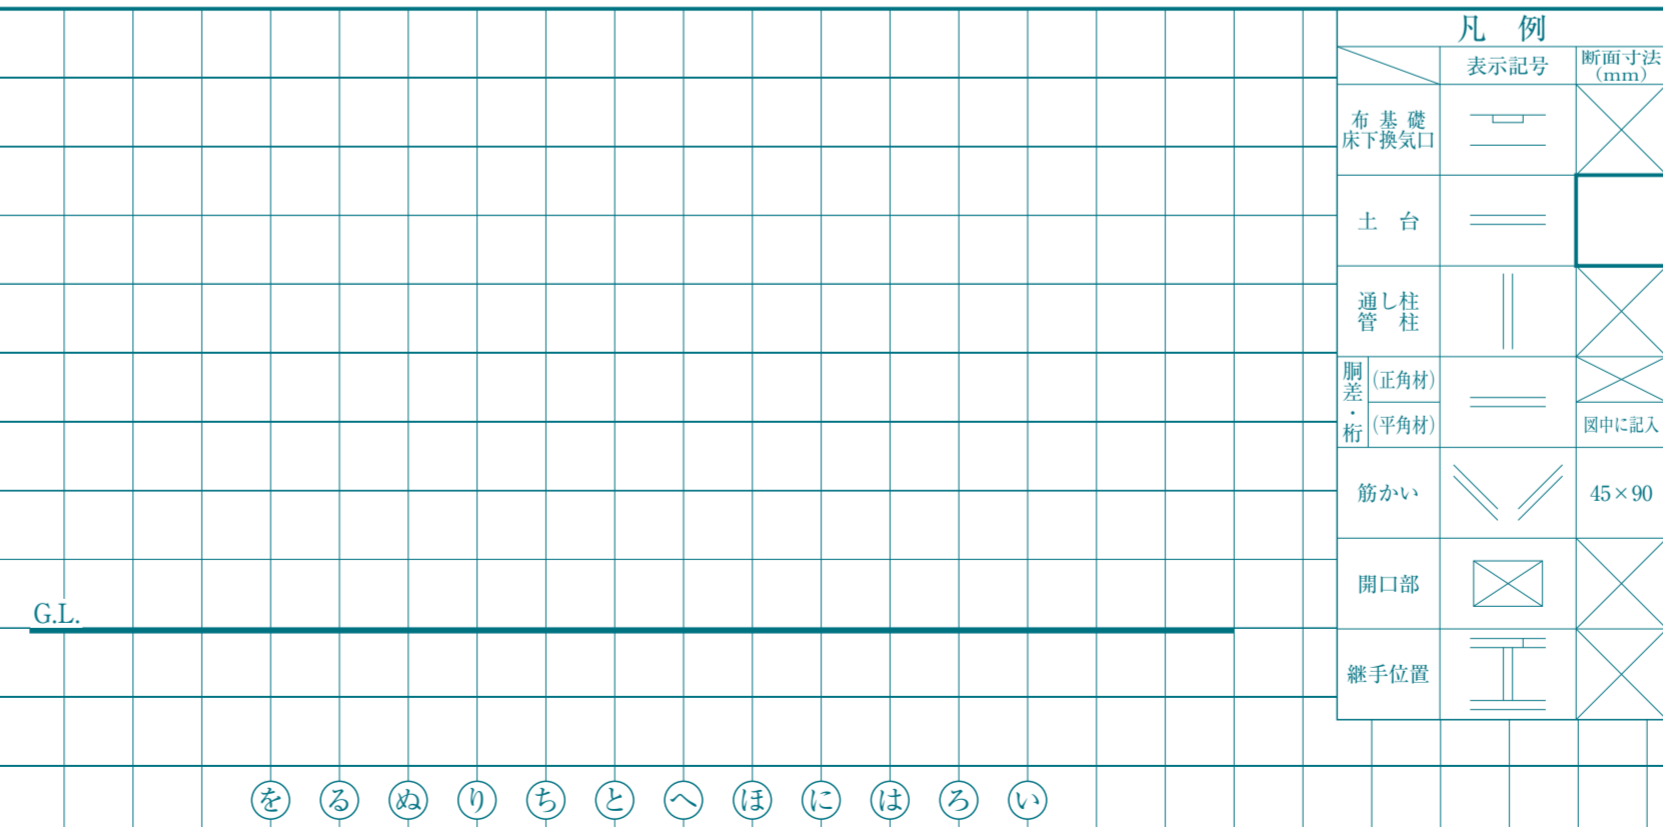

令和5年 木造建築士試験「設計製図の試験」

答案用紙 B

矩計図を選択した場合の専用答案用紙です。

主要構造部材表 [木拾い書] 2階床伏図兼1階小屋伏図における胴差、2階床束、桁及び1階小屋梁について、平角材、丸太材の木拾いを行い、下欄に記入すること。なお、正角材は木拾いを行わずよい。

	断面寸法 (mm)	定尺長さ (mm)	本数	断面寸法 (mm)	定尺長さ (mm)	本数	断面寸法 (mm)	定尺長さ (mm)	本数
胴差	幅 × せい			幅 × せい			幅 × せい		
2階床束	幅 × せい			幅 × せい			幅 × せい		
桁	幅 × せい			幅 × せい			幅 × せい		
1階小屋梁	幅 × せい			幅 × せい					

試験場 \_\_\_\_\_ 受験番号 \_\_\_\_\_

氏名 \_\_\_\_\_

※右欄には記入しないこと。

1	2	3	4
---	---	---	---