


令和 2 年 2 月 20 日
公益財団法人 建築技術教育普及センター

令和元年度インテリアプランナー試験「設計製図試験」
解答例の公表について

令和元年 11 月 17 日（日）に実施された標記試験の解答例を下記のとおり公表します。
インテリアプランナー試験は、当センター独自の資格制度として実施しているものです。

記

1. 解答例は、試験の透明性を高めるとともに、インテリアプランナーを志す者に対して、習得すべき知識及び技能(インテリアプランナーとして備えるべき「インテリアの設計に必要な基本的な知識及び技能」をいう。)を十分に備えた目標となるレベルのものとして、当センターに設置された試験委員会で作成されたものです。この解答例は、当センター本部・支部に掲示するとともに、インターネット上の当センターのホームページ（URL <https://www.jaeic.or.jp/>）にも掲載します。
2. 設計主旨については、公表することにより、解答パターンが定型化するなど、適正な試験実施に影響を及ぼすことが想定されることから、公表しておりません。
3. この解答例を転載・複製等する場合は、当センターの許諾を得てください。
4. この解答例に対する質問・問合せについては、一切お答えいたしません。

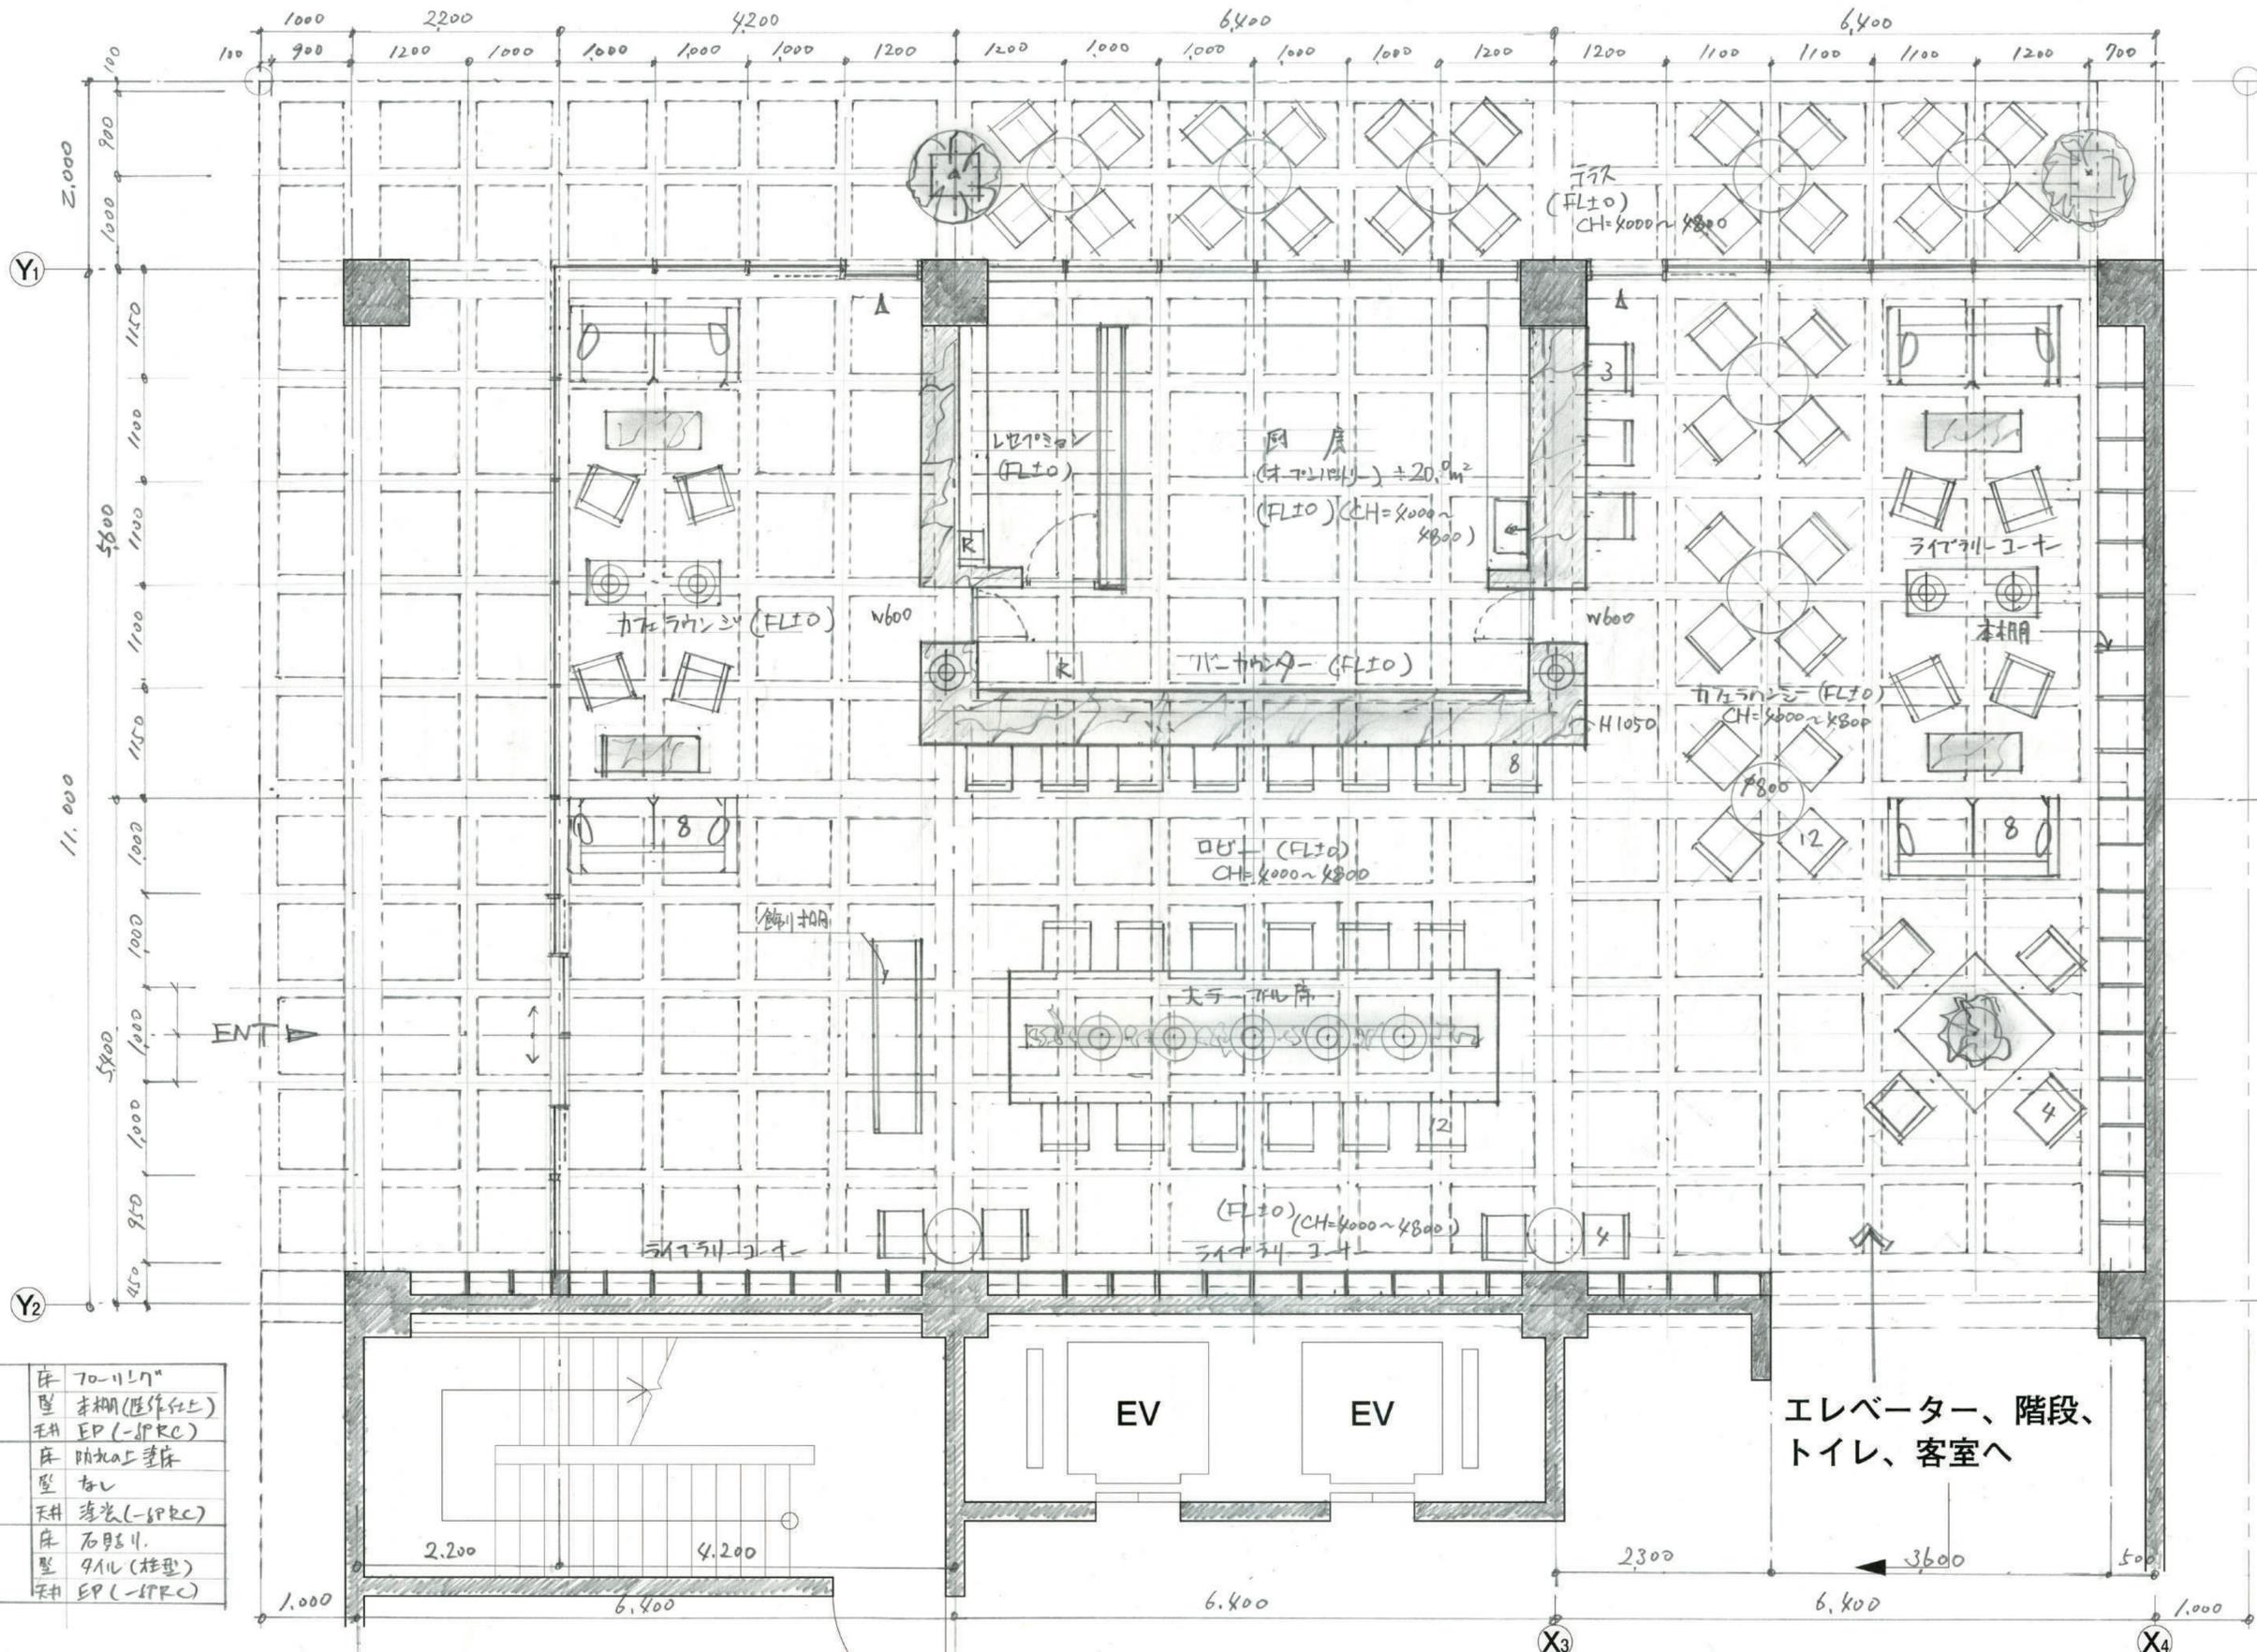

ロビー	床 70-117"
	壁 木柵(既作仕)
	天井 EP(-SPRC)
厨房	床 防カビ塗床
	壁 板
	天井 薄巻(-SPRC)
テラス	床 石貼り
	壁 911(柱型)
	天井 EP(-SPRC)



平面図兼家具配置図 縮尺1/50


INERIOR PLANNER
 令和元年度インテリアプランナー試験
 設計製図答案用紙 [1]

イ	ロ	ハ	ニ	ホ	ヘ	ト	チ	リ
<small>(イ〜リ欄には記入しないこと)</small>								
試験地			受験番号			氏名		
						A		

透視図



スケッチ

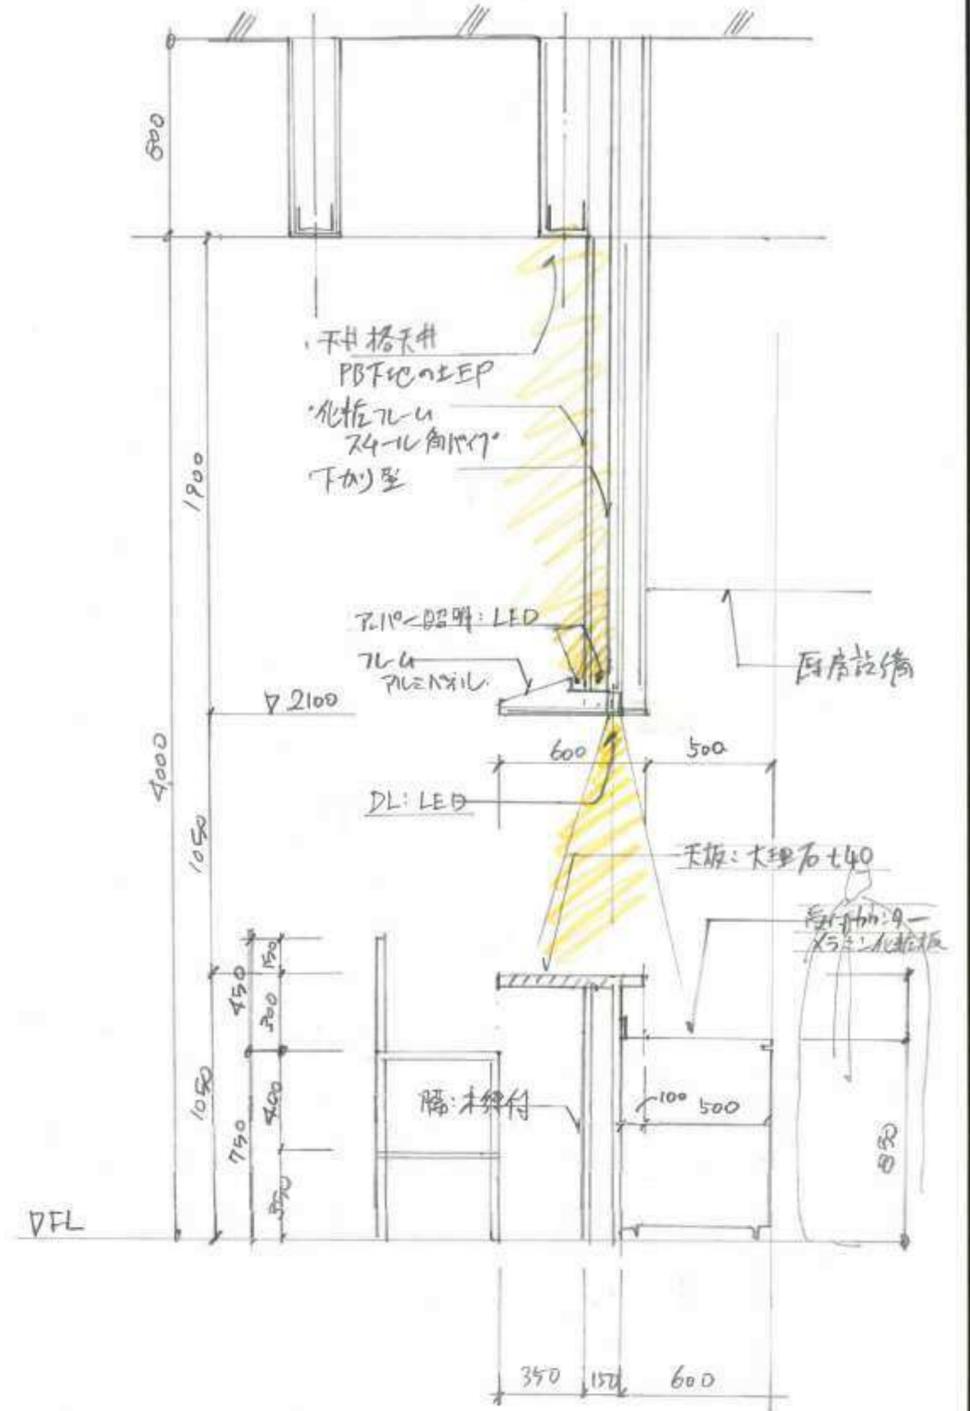


設計趣旨については、公表することにより、解答パターンが定型化するなど、適正な試験実施に影響を及ぼすことが想定されることから、公表していません。


INTERIOR BANNER

令和元年度インテリアプランナー試験
設計製図答案用紙〔2〕

イ	ロ	ハ	ニ	ホ	ヘ	ト	チ	リ
(イ〜リ欄には記入しないこと)								
試験地			受験番号			氏名		
A								

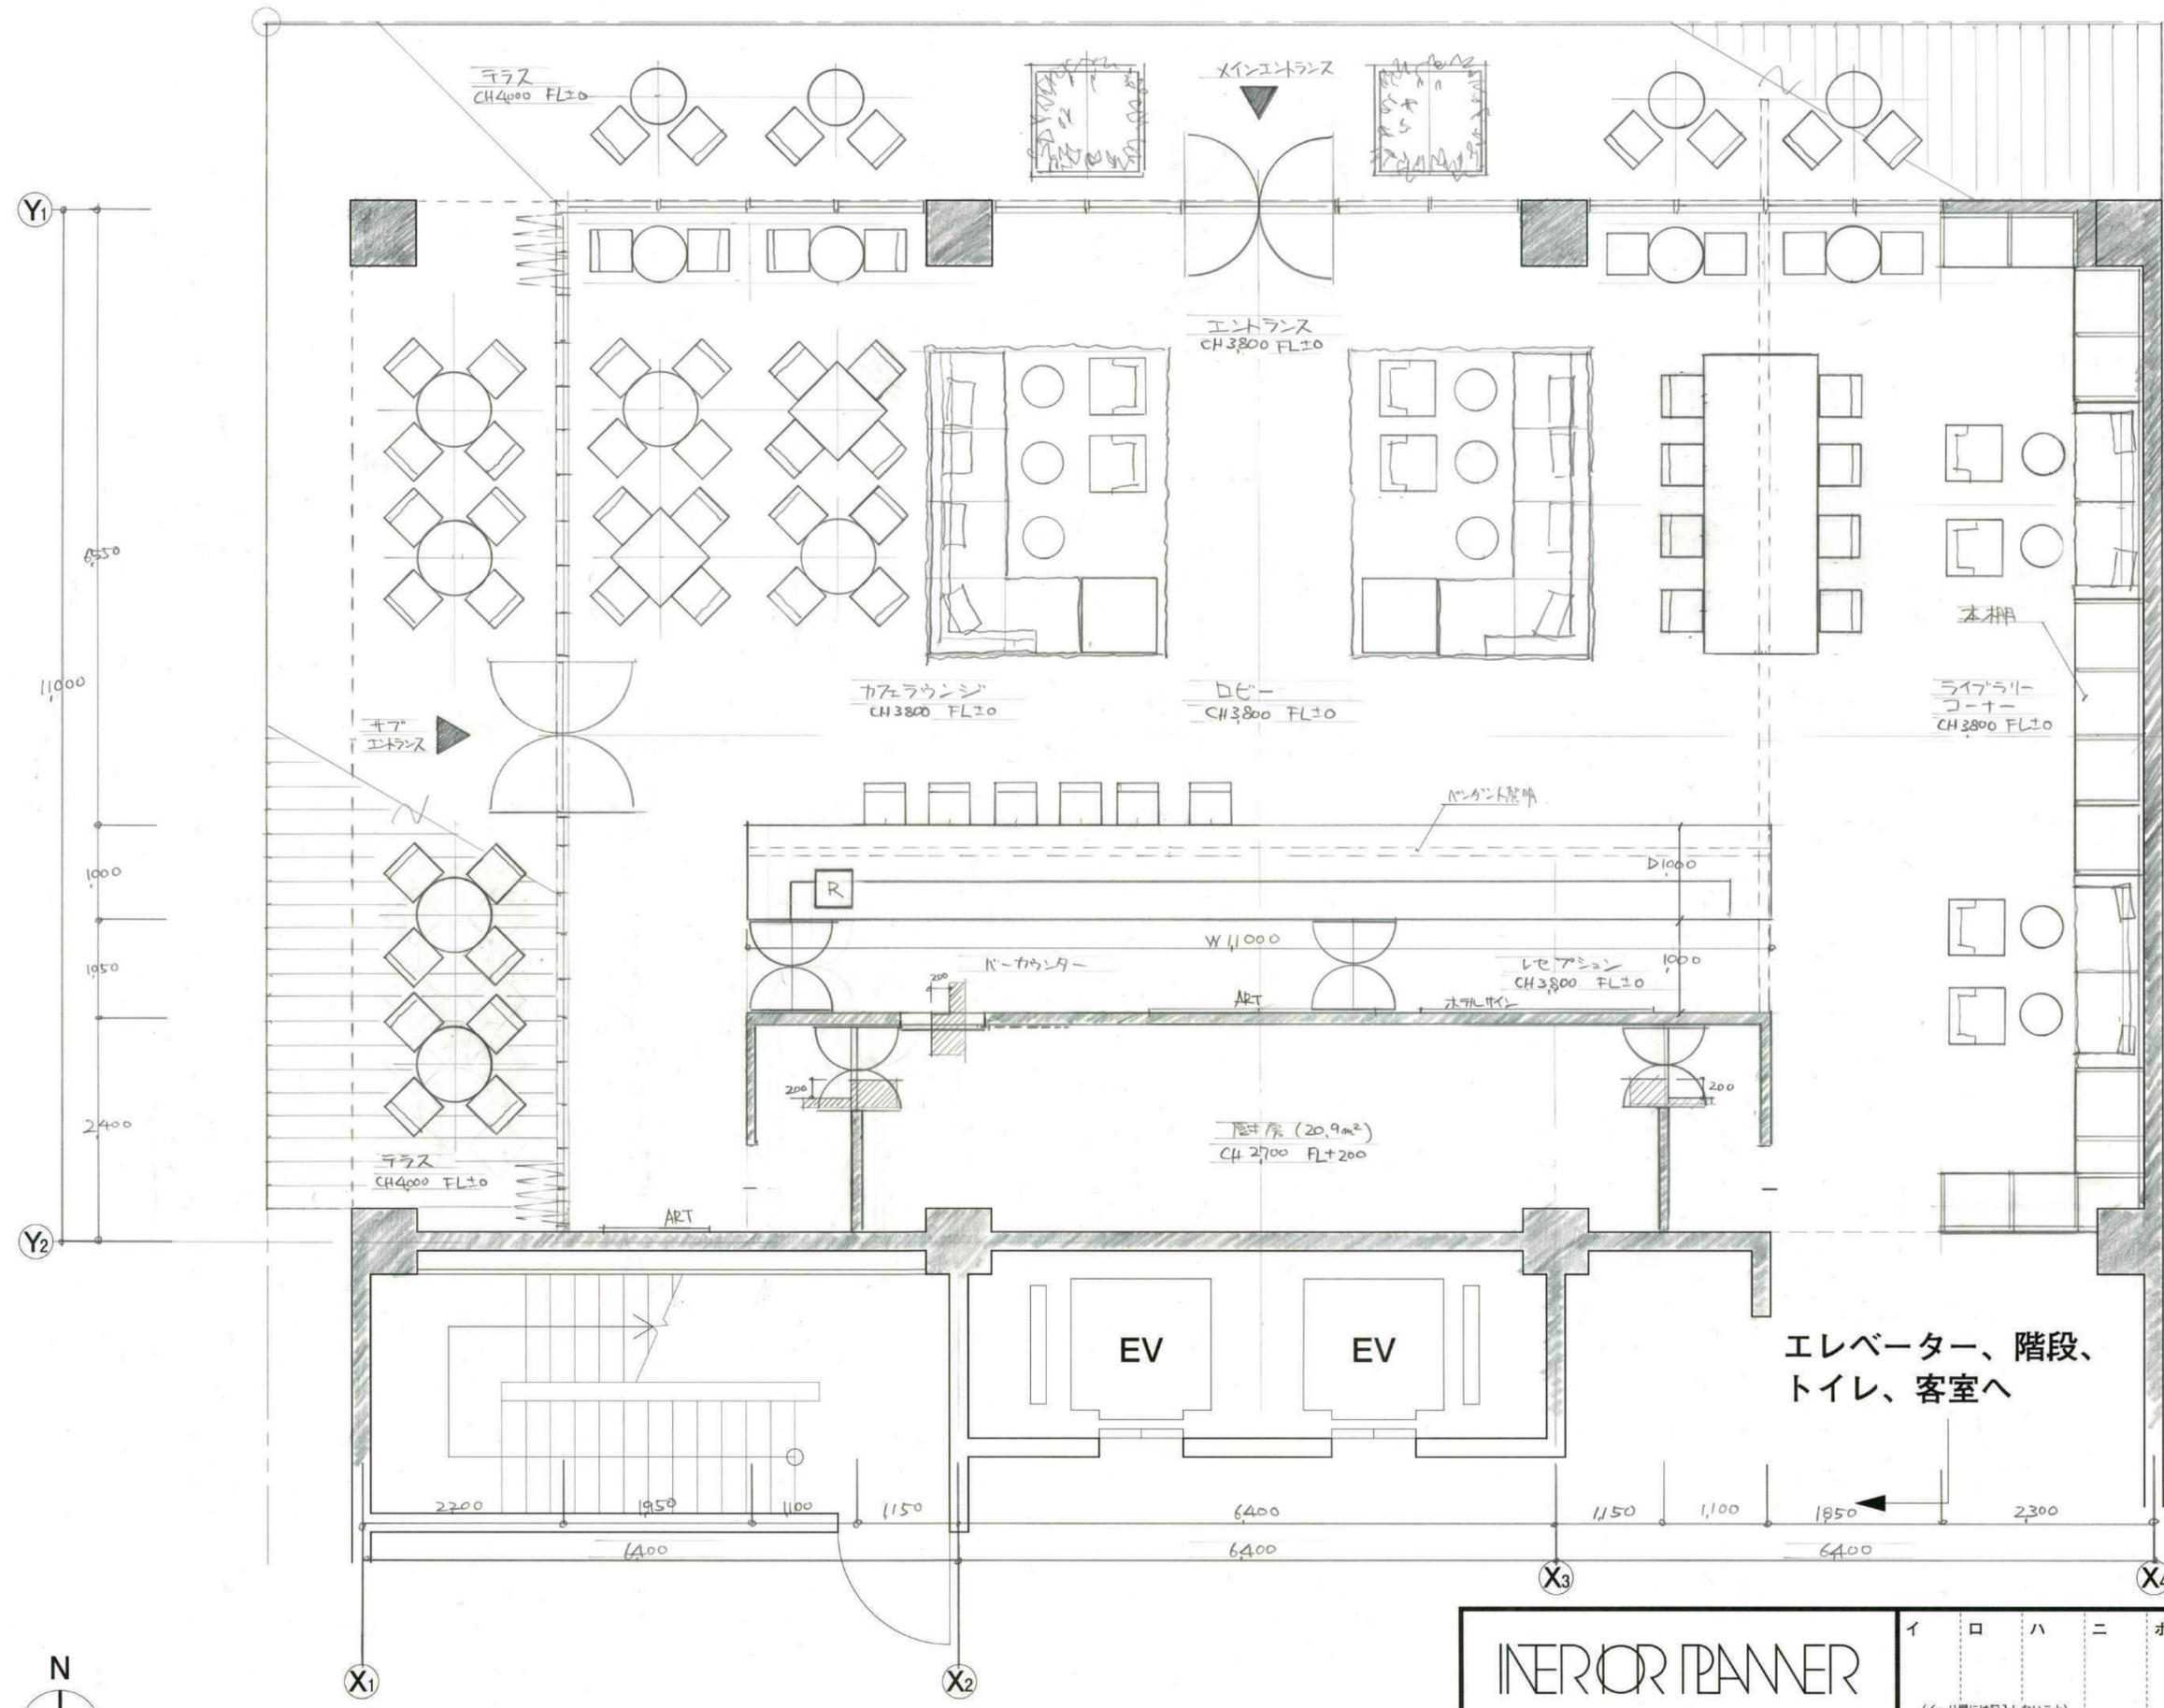

ロビー	床	既存床の上 モルタル金網押入れアクリル
	壁	既存床の上モルタル上 不燃木銀白、ウレタン塗装
	天井	GR-R・EP
厨房	床	合成樹脂系塗床材
	壁	ハイタル板、EP
	天井	ハイタル板、EP
テラス	床	ウレタンデッキ
	壁	---
	天井	---

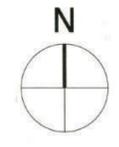


平面図兼家具配置図 縮尺1/50


INERIOR PLANNER
 令和元年度インテリアプランナー試験
 設計製図答案用紙(1)

イ	ロ	ハ	ニ	ホ	ヘ	ト	チ	リ
(イ〜リ欄には記入しないこと)								
試験地			受験番号			氏名		
B								

透視図

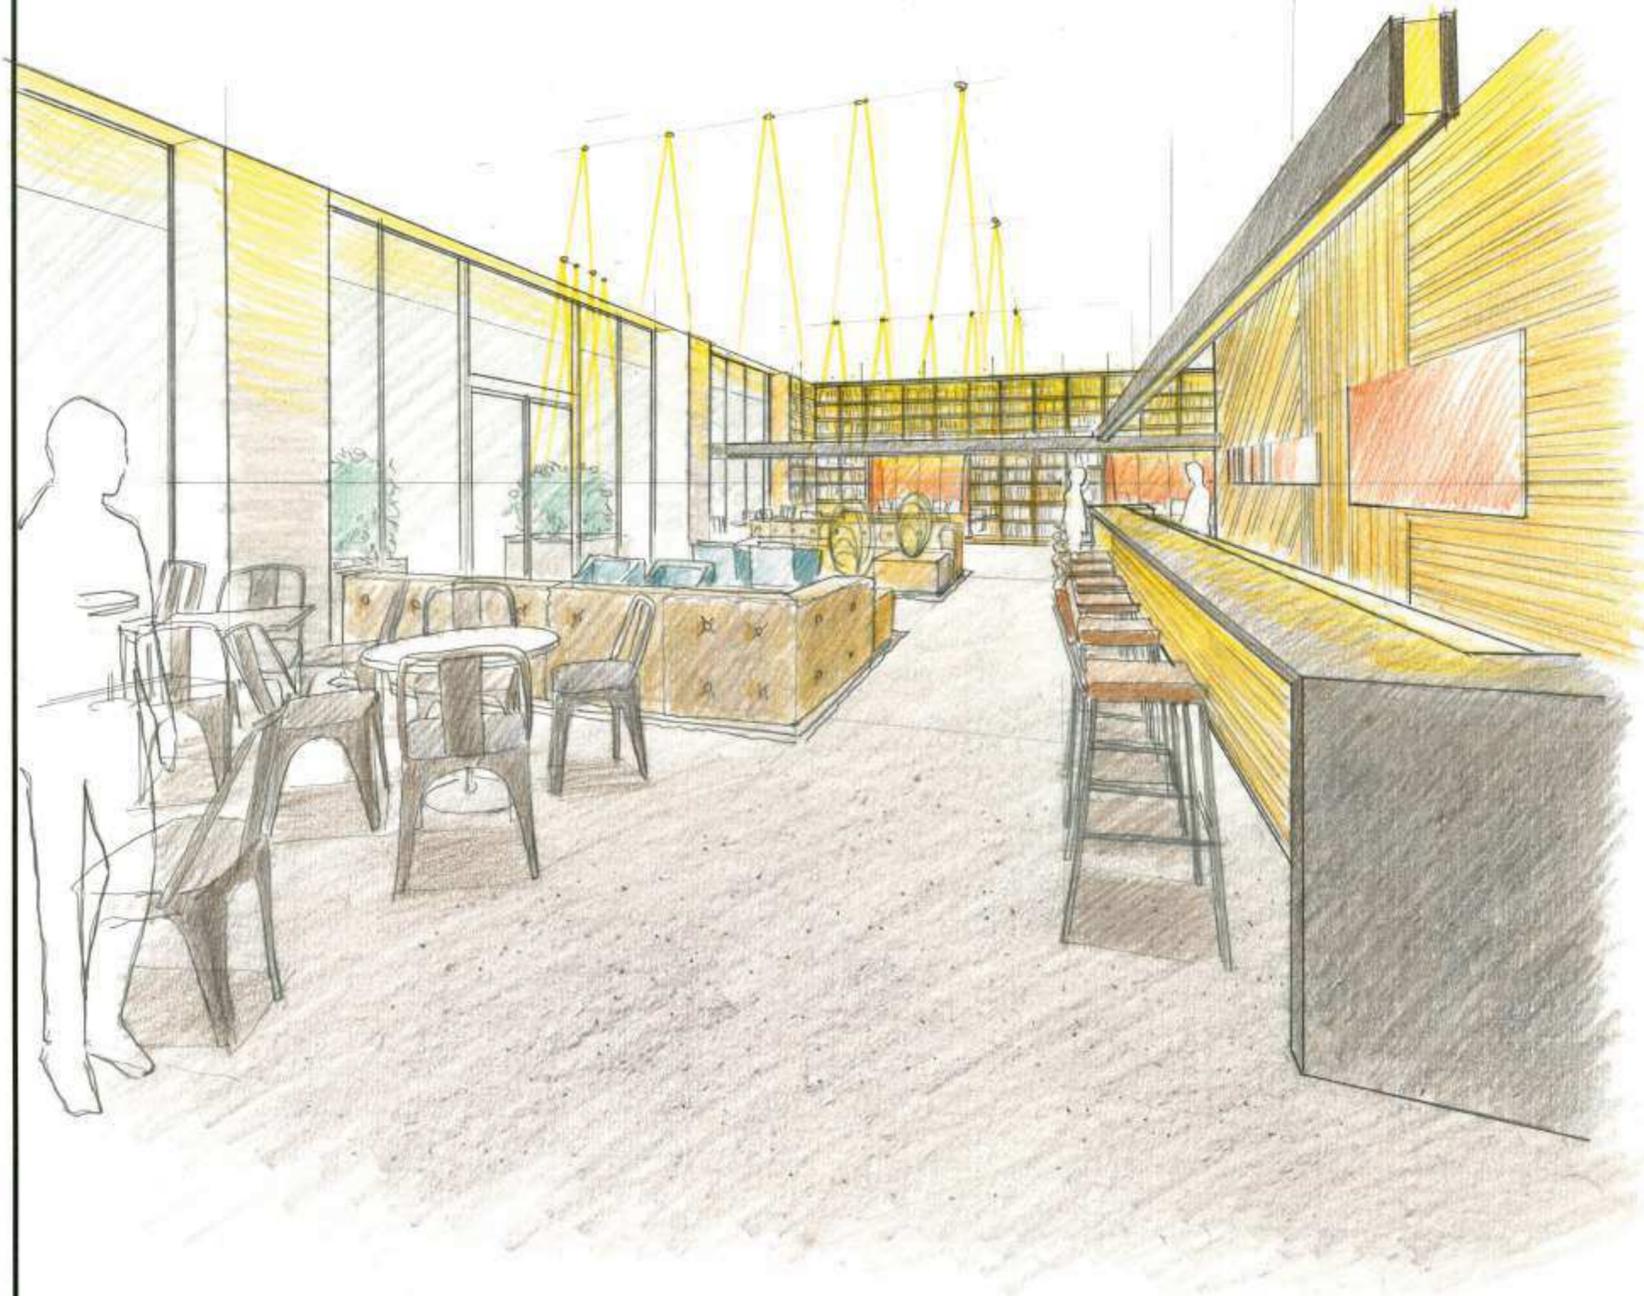

スケッチ

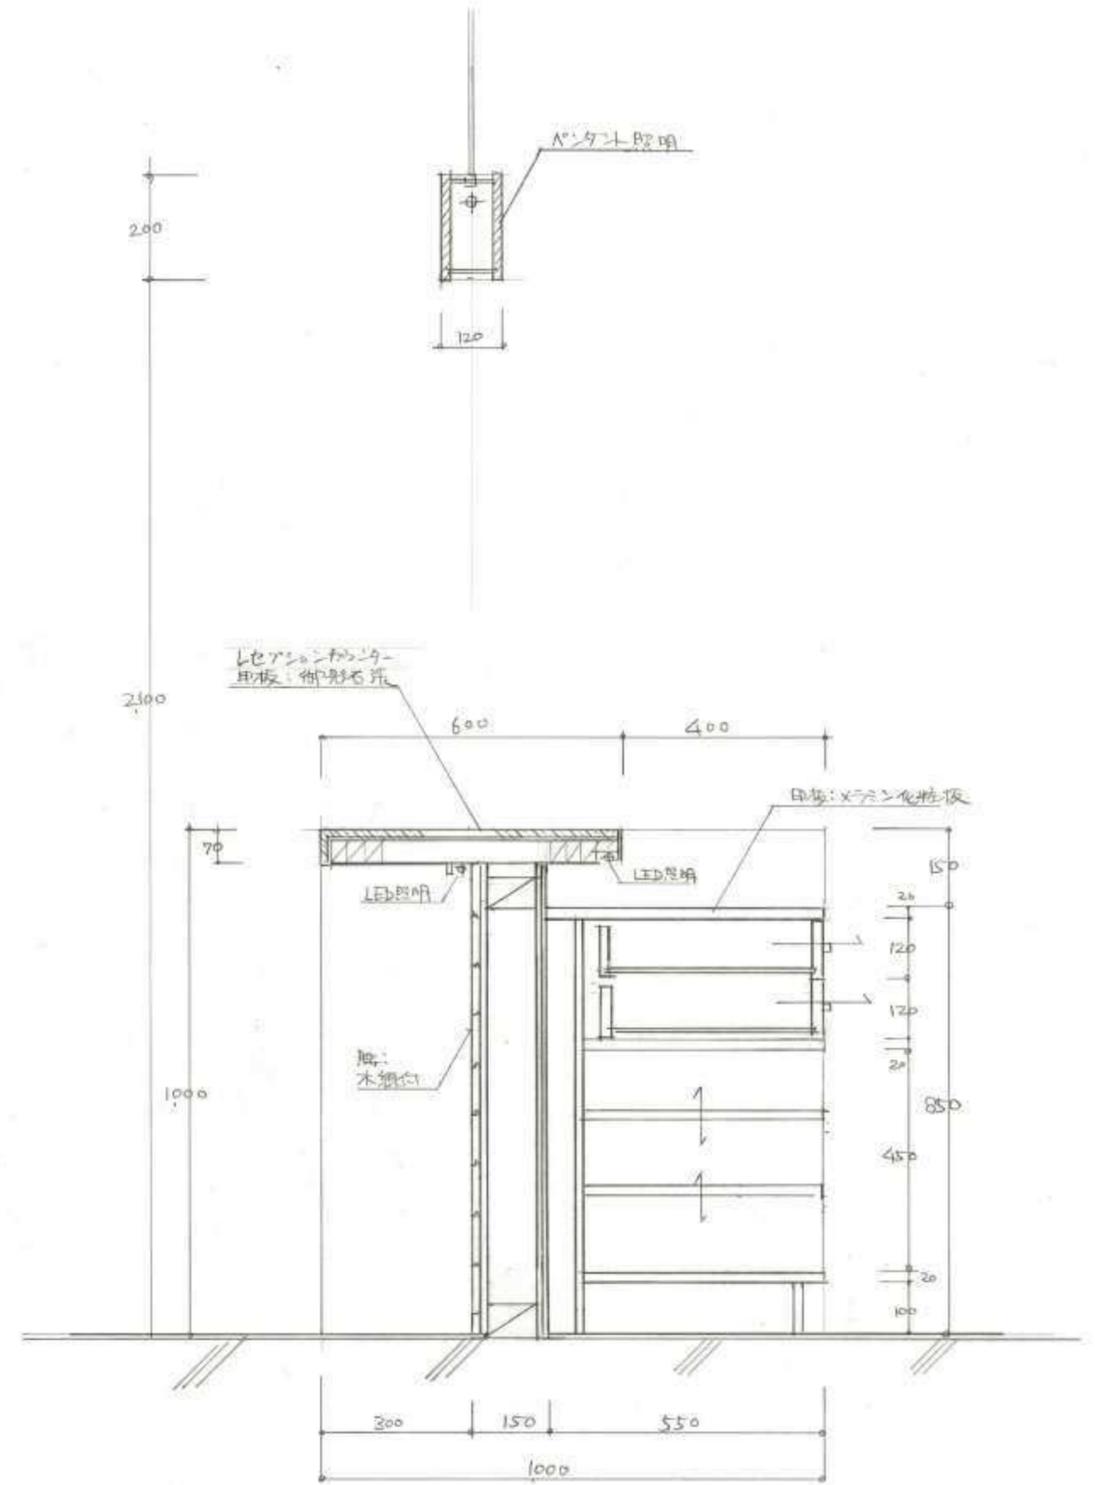



設計趣旨については、公表することにより、解答パターンが定型化するなど、適正な試験実施に影響を及ぼすことが想定されることから、公表していません。

INTERIOR PLANNER
令和元年度インテリアプランナー試験
設計製図答案用紙〔2〕

イ	ロ	ハ	ニ	ホ	ヘ	ト	チ	リ
(イ〜リ欄には記入しないこと)								
試験地			受験番号			氏名		
B								

Y1

Y2

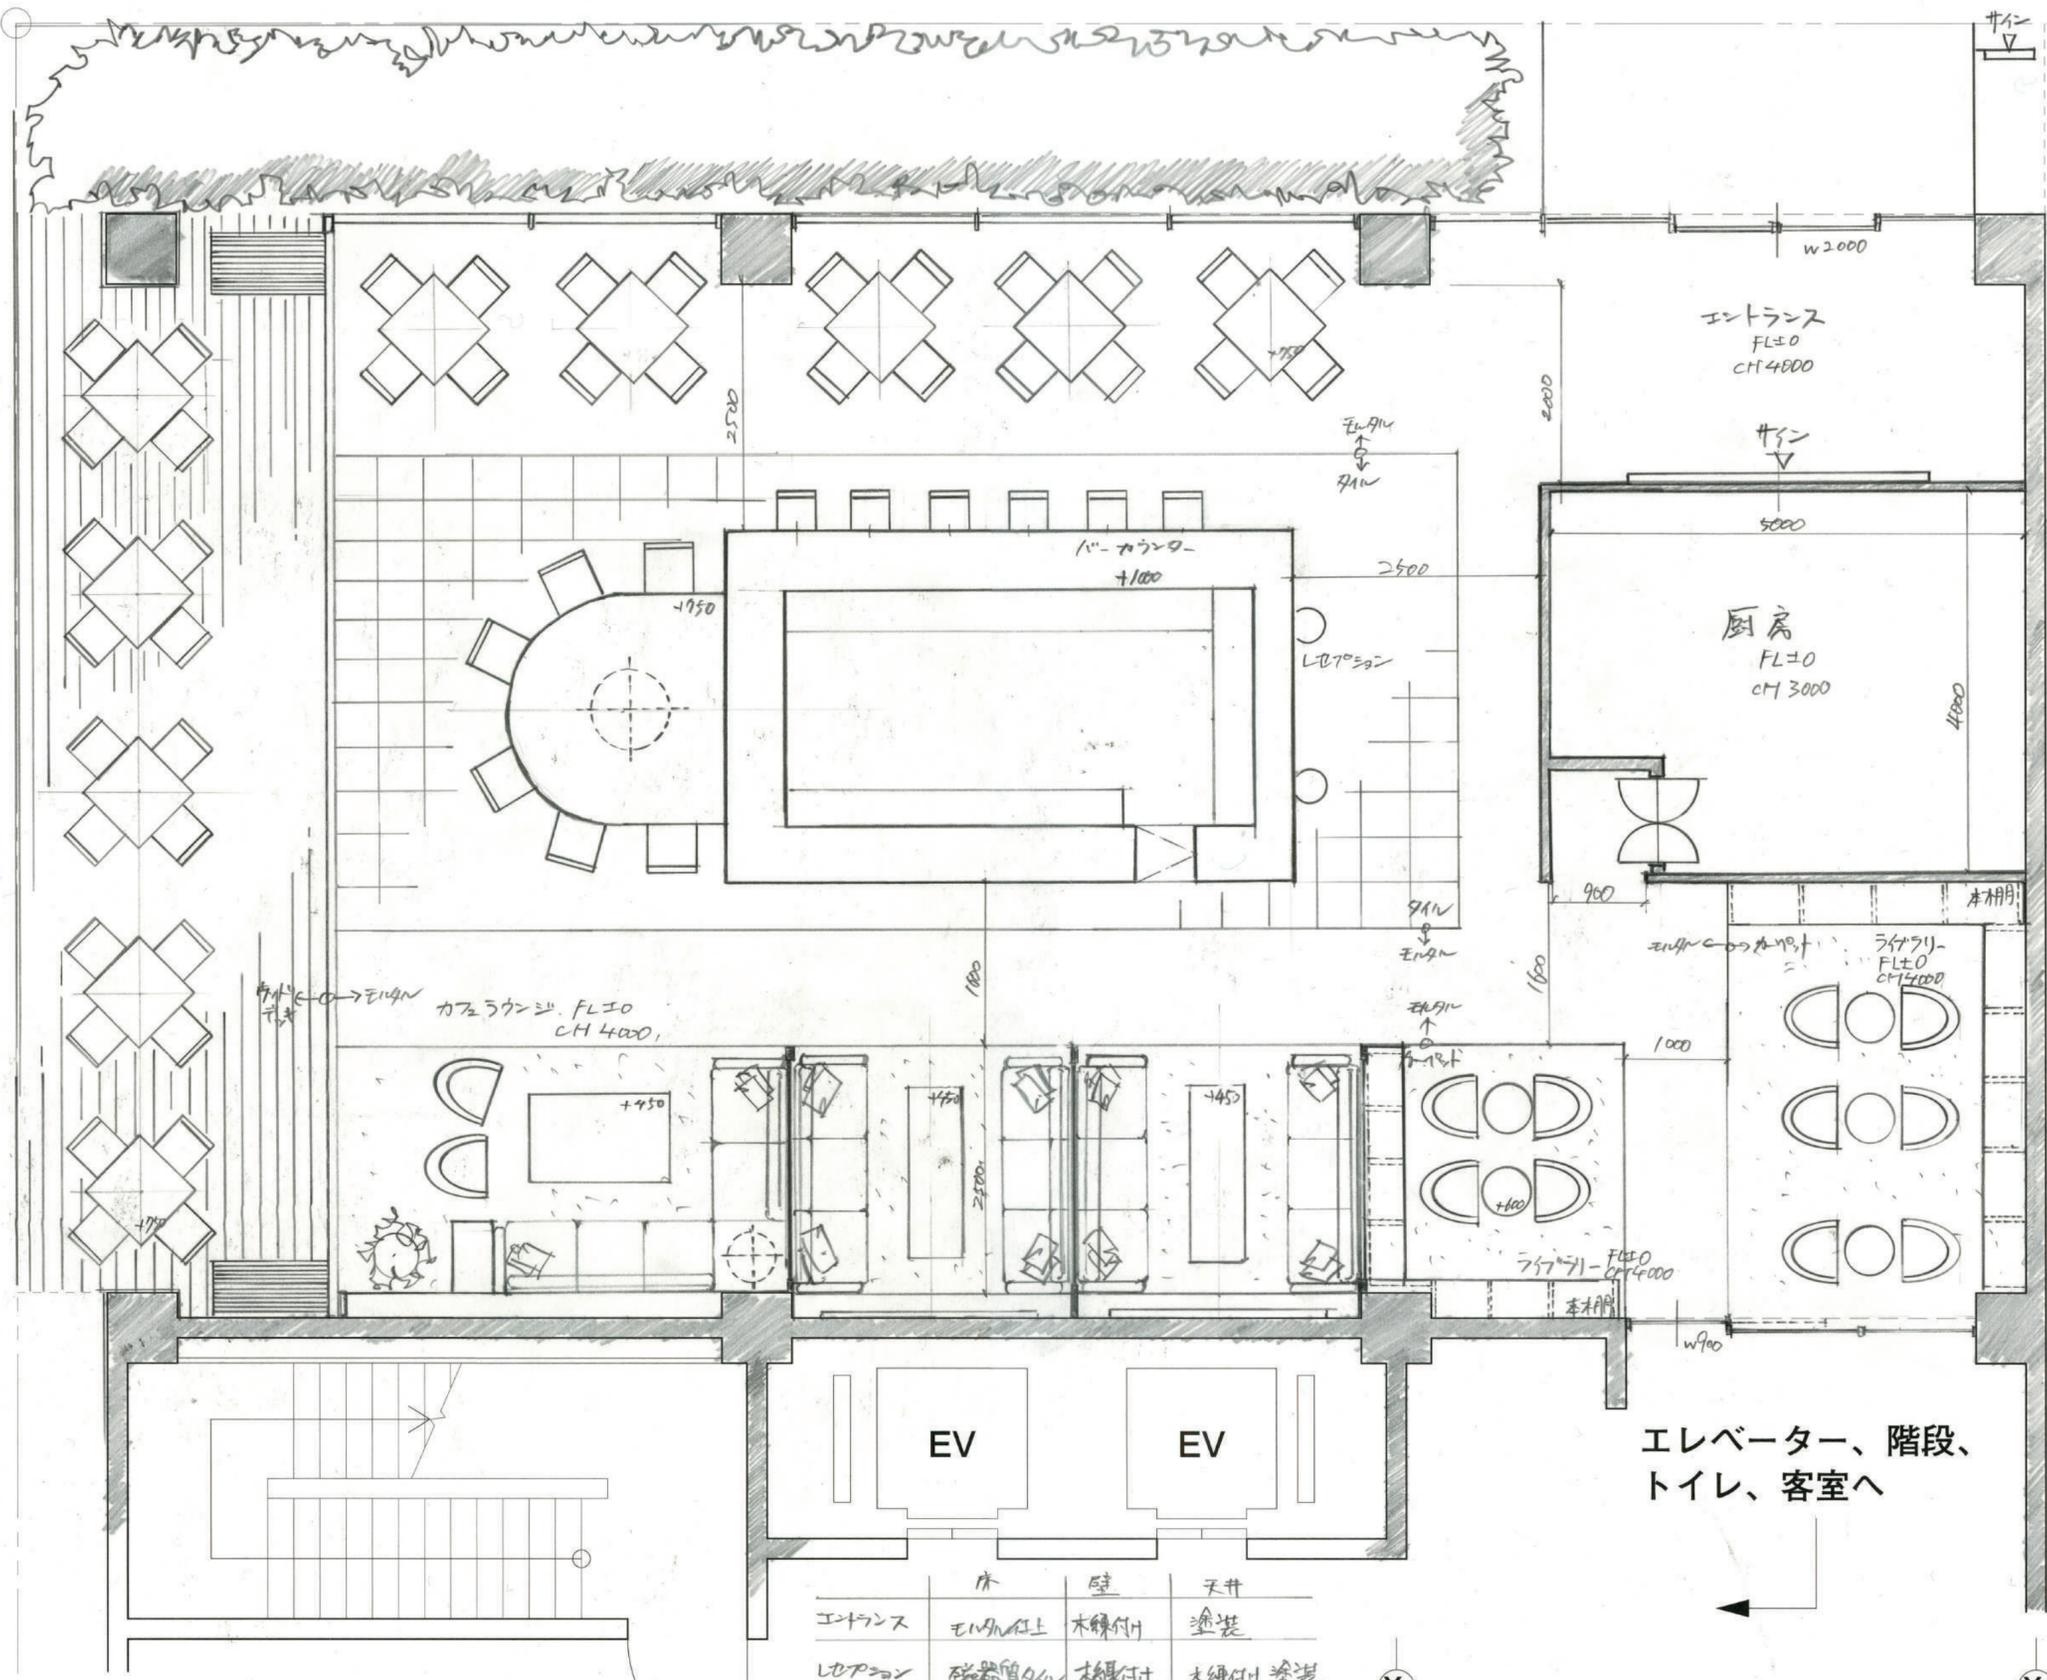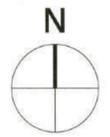

	床	壁	天井
エントランス	モダンタイル	木練付	塗装
LOPゾーン	磁器質タイル	木練付	木練付 塗装
カハラウンジ	モダンタイル、カヤト、タイル	木練付	木練付
厨房	長入シート	塗装	岩綿吸音板
ナラス	ウルトマツキ	磁器質タイル	木板貼り


平面図兼家具配置図 縮尺1/50

INTERIOR PLANNER
 令和元年度インテリアプランナー試験
 設計製図答案用紙(1)

イ	ロ	ハ	ニ	ホ	ヘ	ト	チ	リ
(イ〜リ欄には記入しないこと)								
試験地			受験番号			氏名		
						C		

透視図

スケッチ

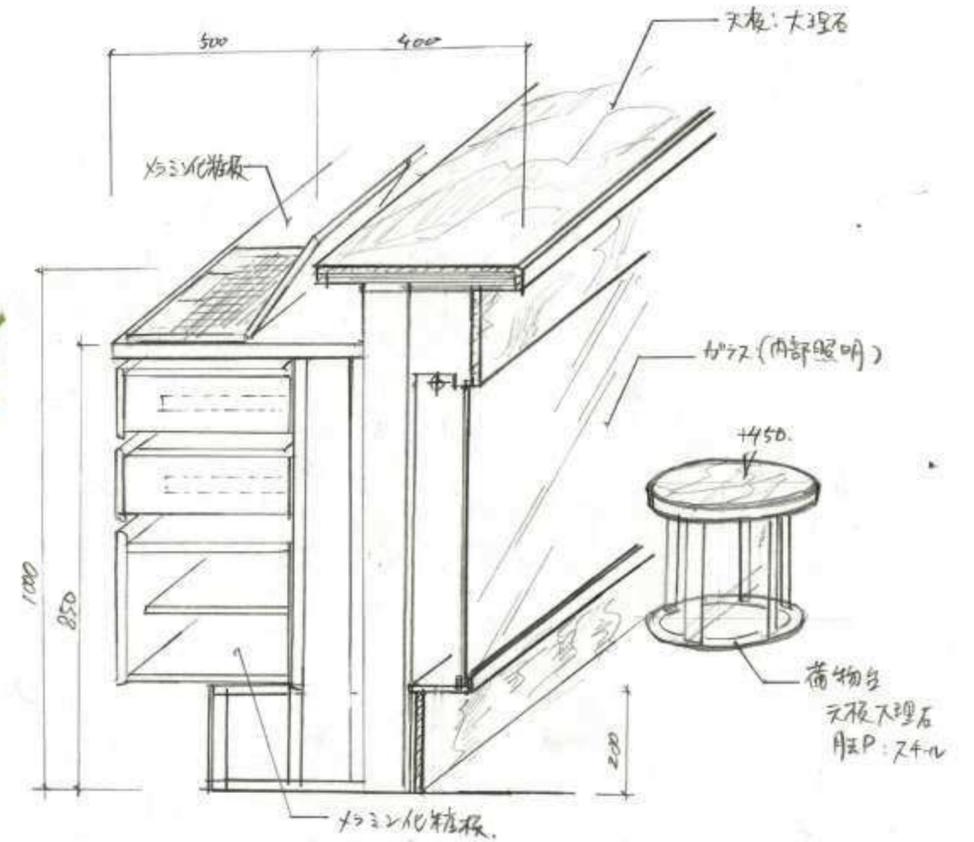

設計趣旨については、公表することにより、解答パターンが定型化するなど、適正な試験実施に影響を及ぼすことが想定されることから、公表していません。

INTERIOR PLANNER
令和元年度インテリアプランナー試験
設計製図答案用紙〔2〕

イ	ロ	ハ	ニ	ホ	ヘ	ト	チ	リ
(イ〜リ欄には記入しないこと)								
試験地			受験番号			氏名		
C								