




1階平面図兼配置図 縮尺 1/100 (目盛5mm)

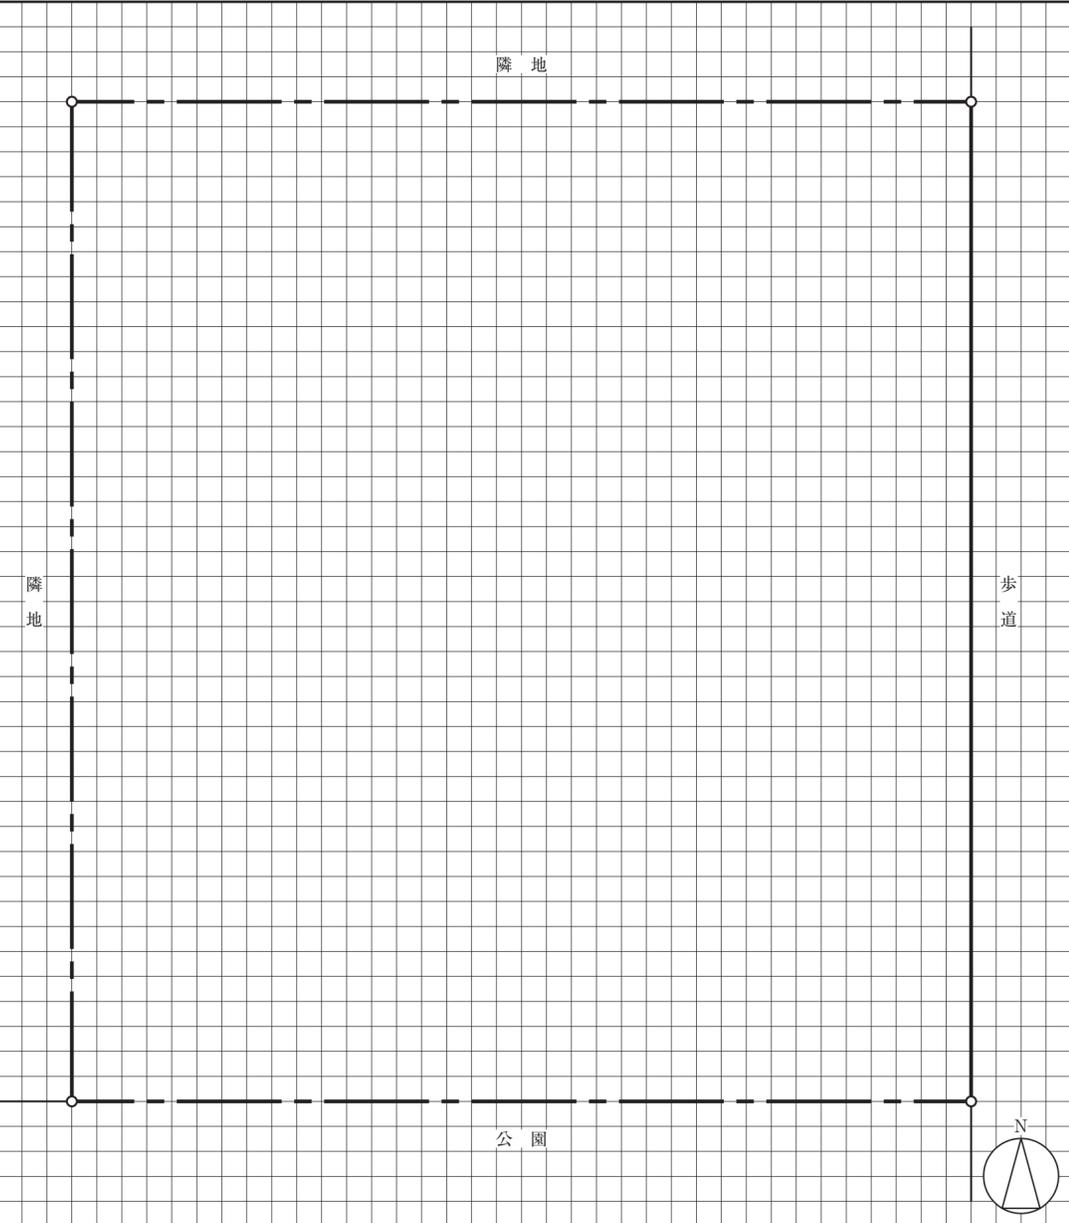


南側立面図 縮尺 1/100 (目盛5mm)

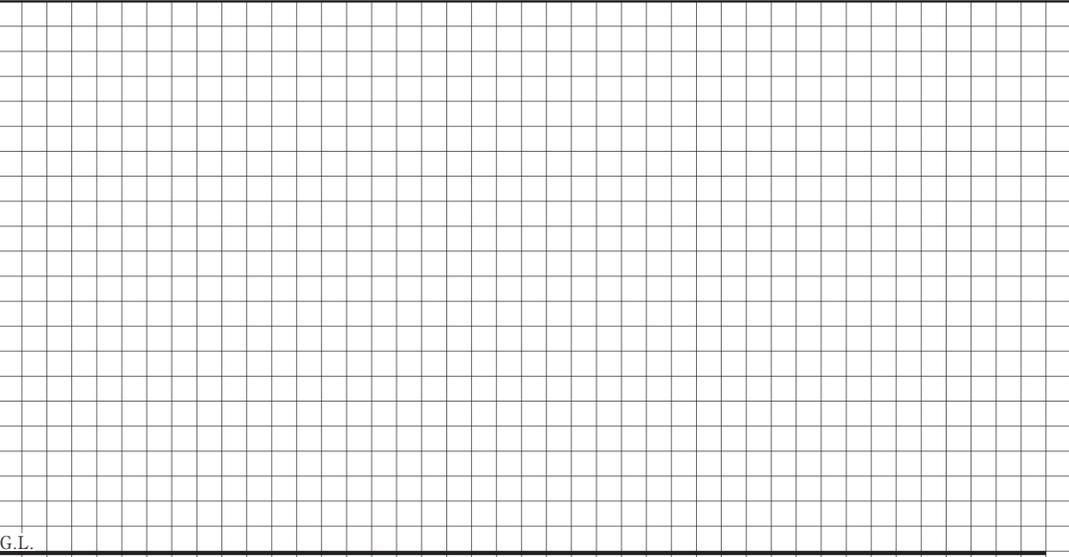

2階平面図 縮尺 1/100 (目盛5mm)

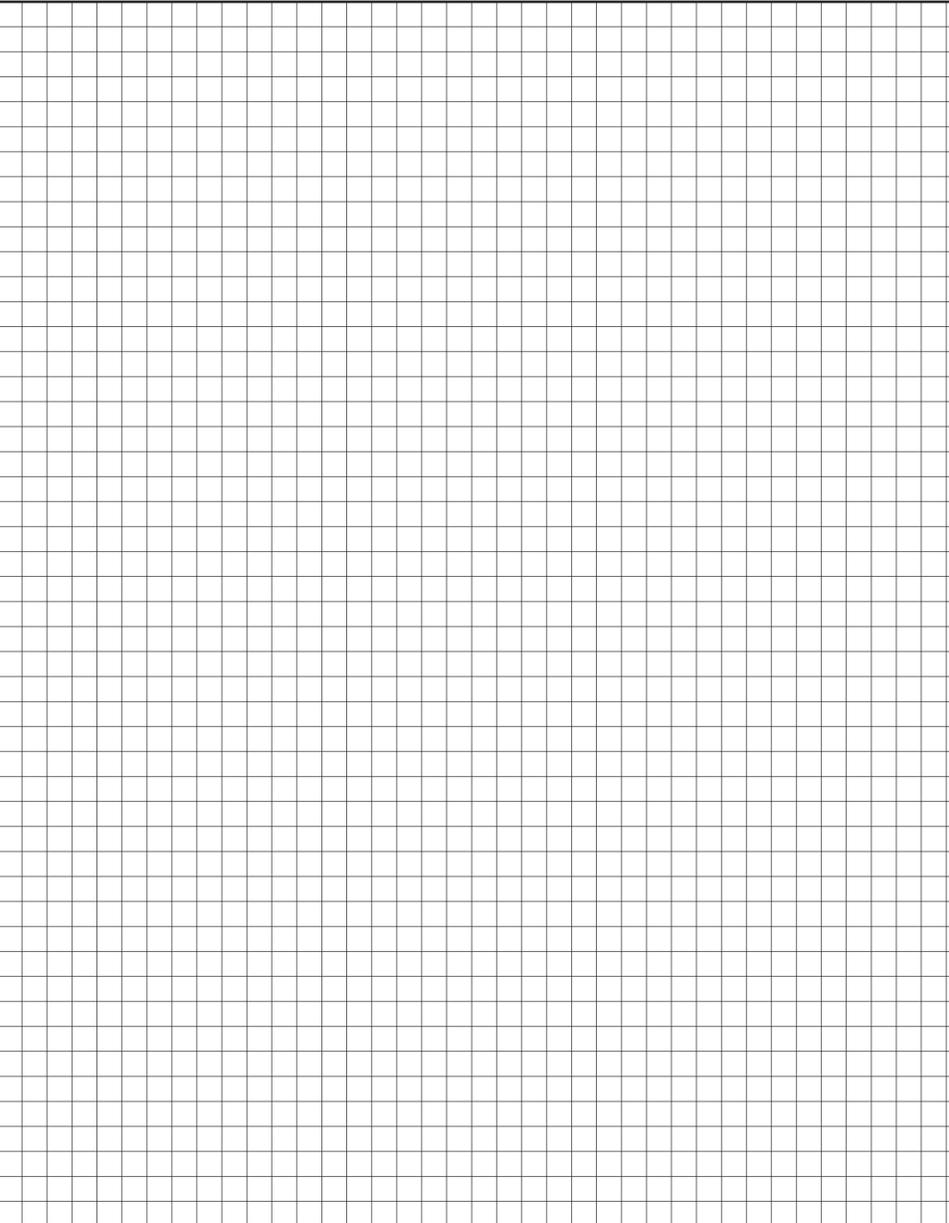

断面図 縮尺 1/100 (目盛5mm)

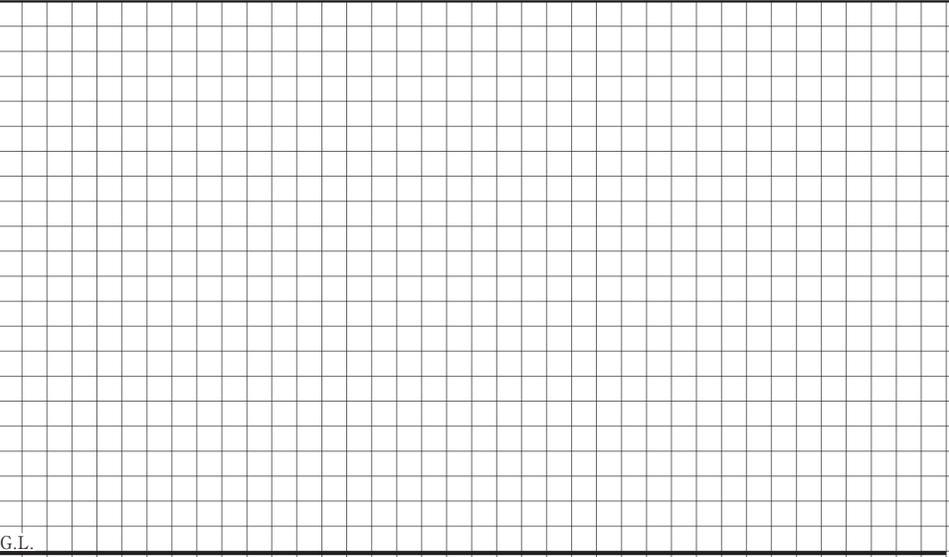

敷地面積		360.00m ²
建築面積	(計算式)	m ²
床面積	1階	㉞ m ²
	2階	㉟ m ²
延べ面積	㉞+㉟	m ²

計画の要点等

①: _____

②: _____

③: _____

部分詳細図(断面) 縮尺 1/20 (目盛10mm)



試験場	受験番号	氏名
	<input type="text"/>	
		1 2 3 4 5 6

※右欄及び下欄には記入しないこと。