




1階平面図 兼 配置図 縮尺 1/100 (目盛4.55mm)

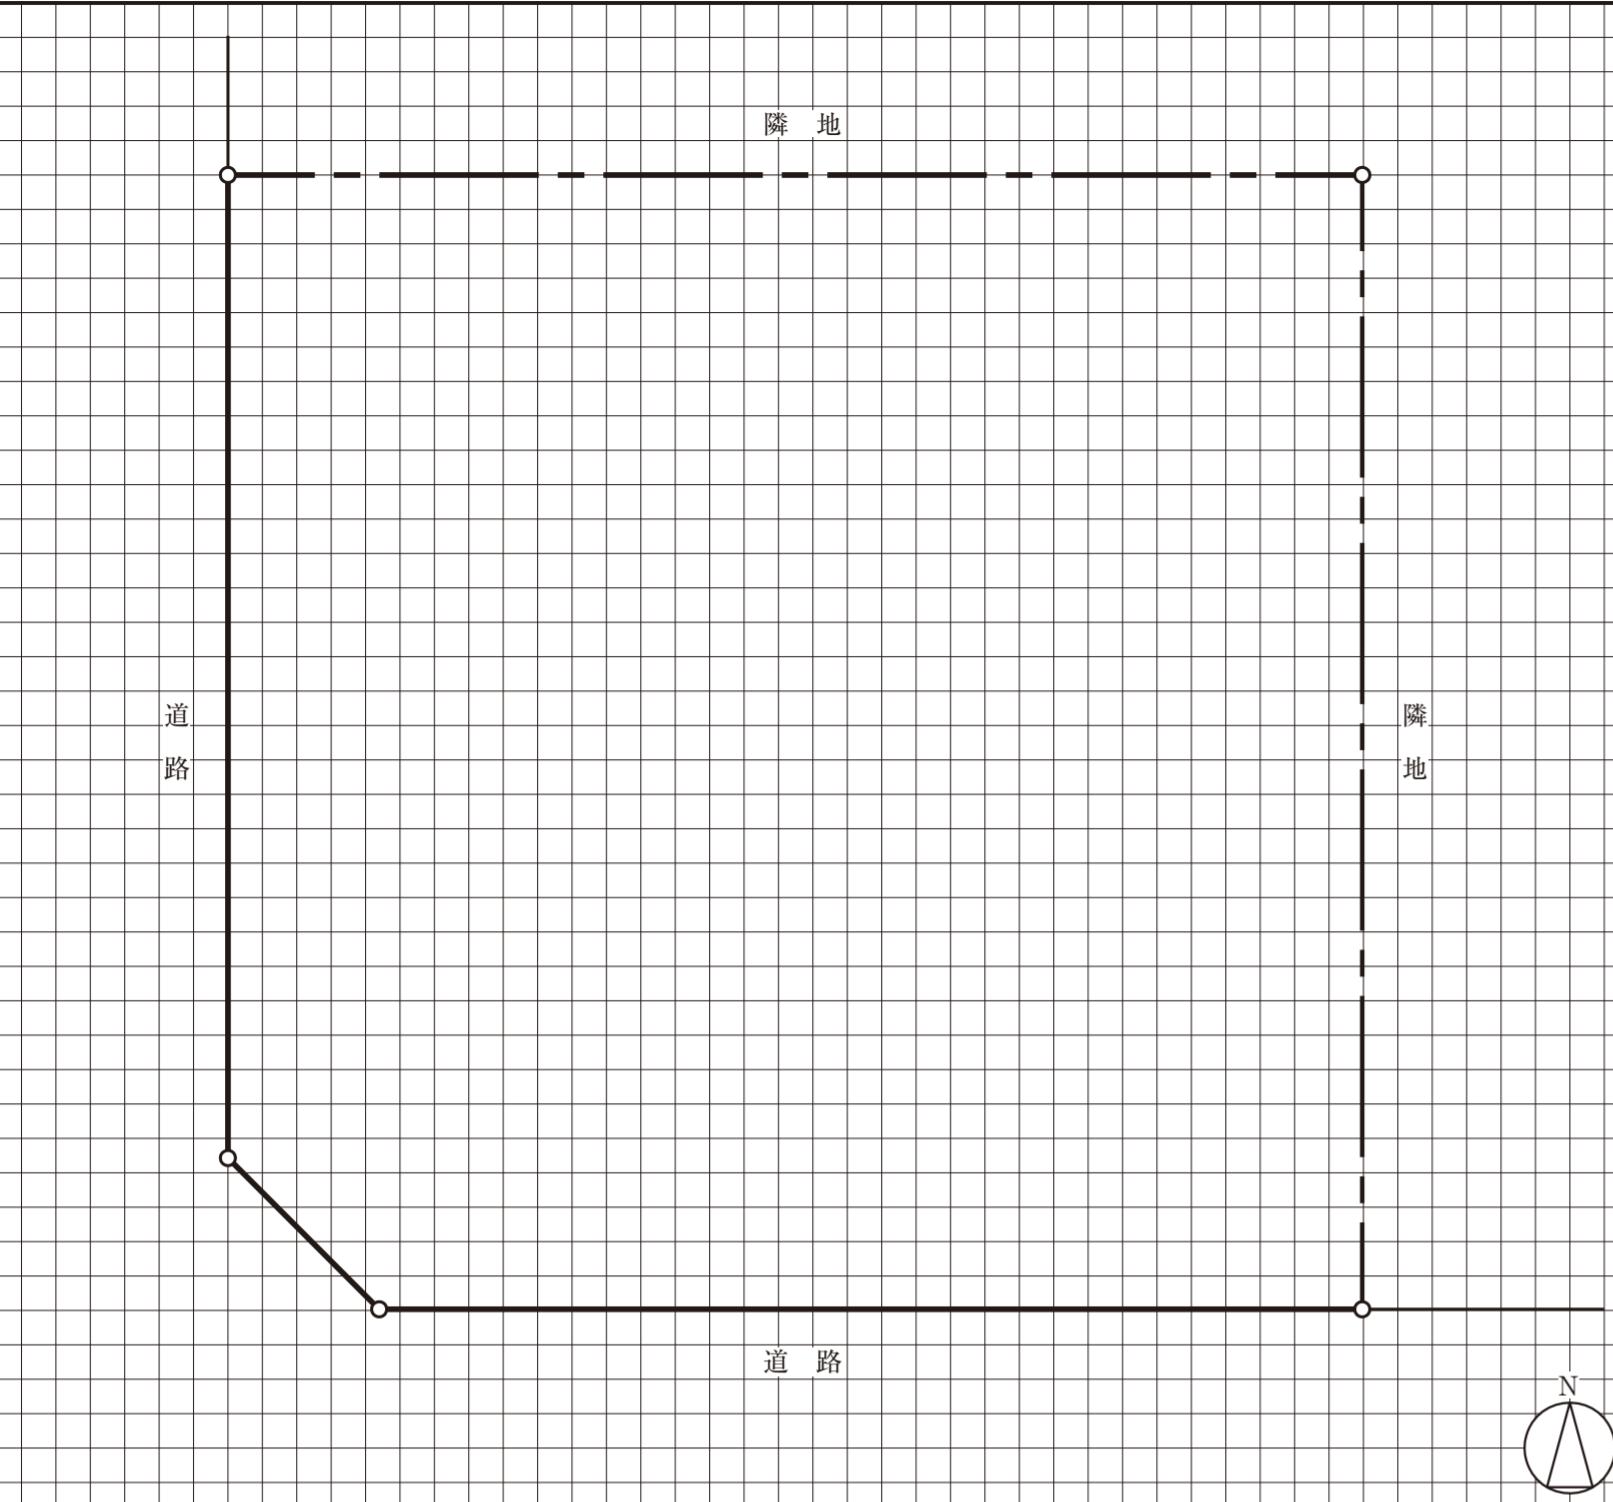


2階平面図 縮尺 1/100 (目盛4.55mm)

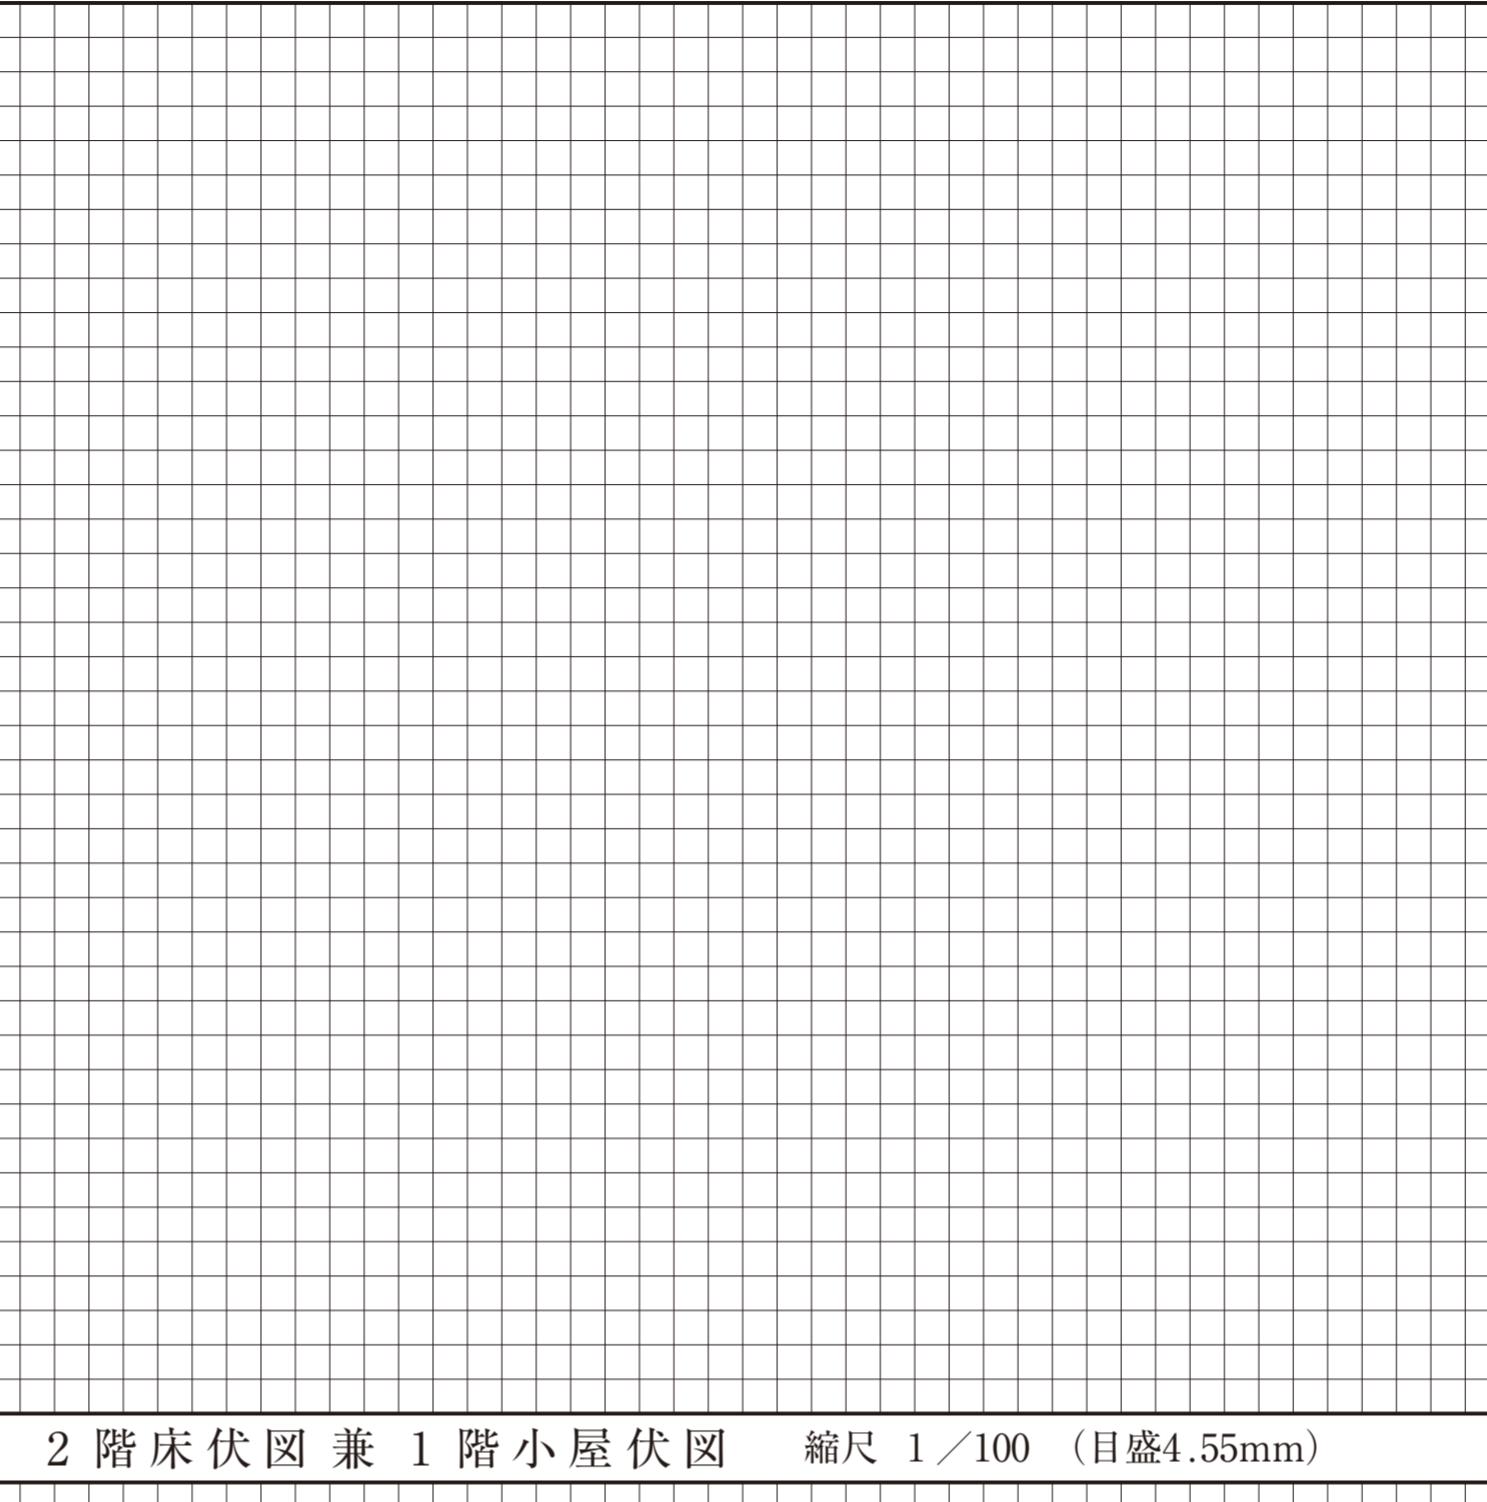

矩計図 縮尺 1/20 (目盛10mm)

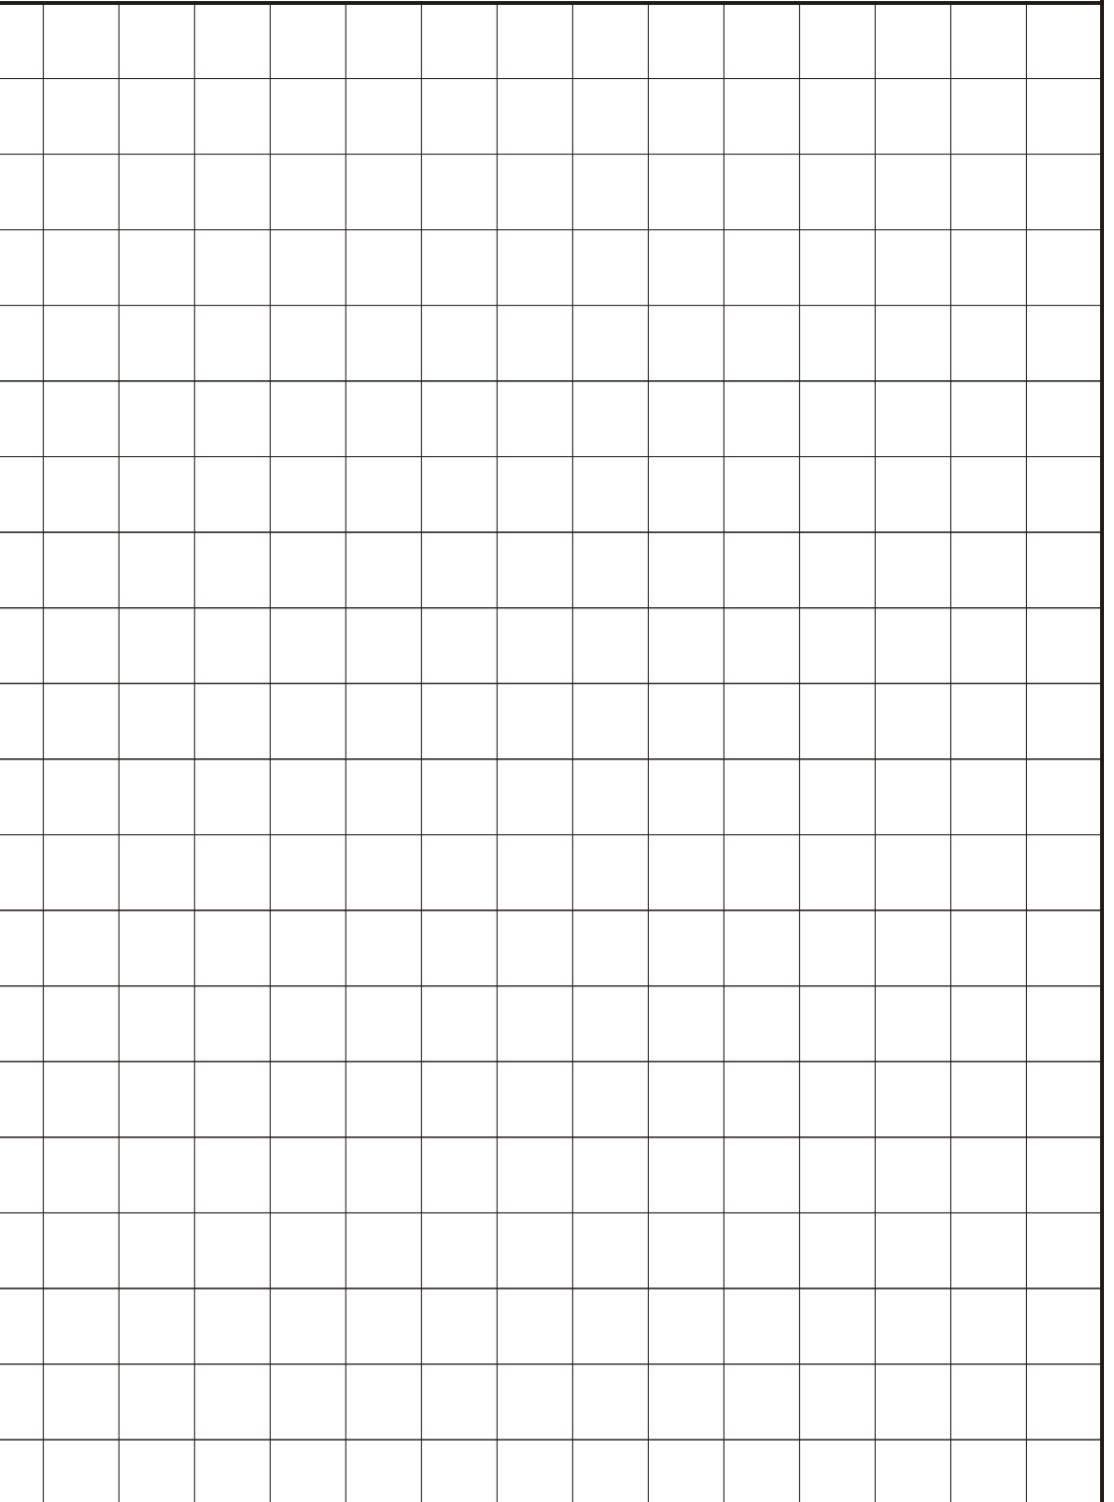

南側立面図 縮尺 1/100 (目盛4.55mm)

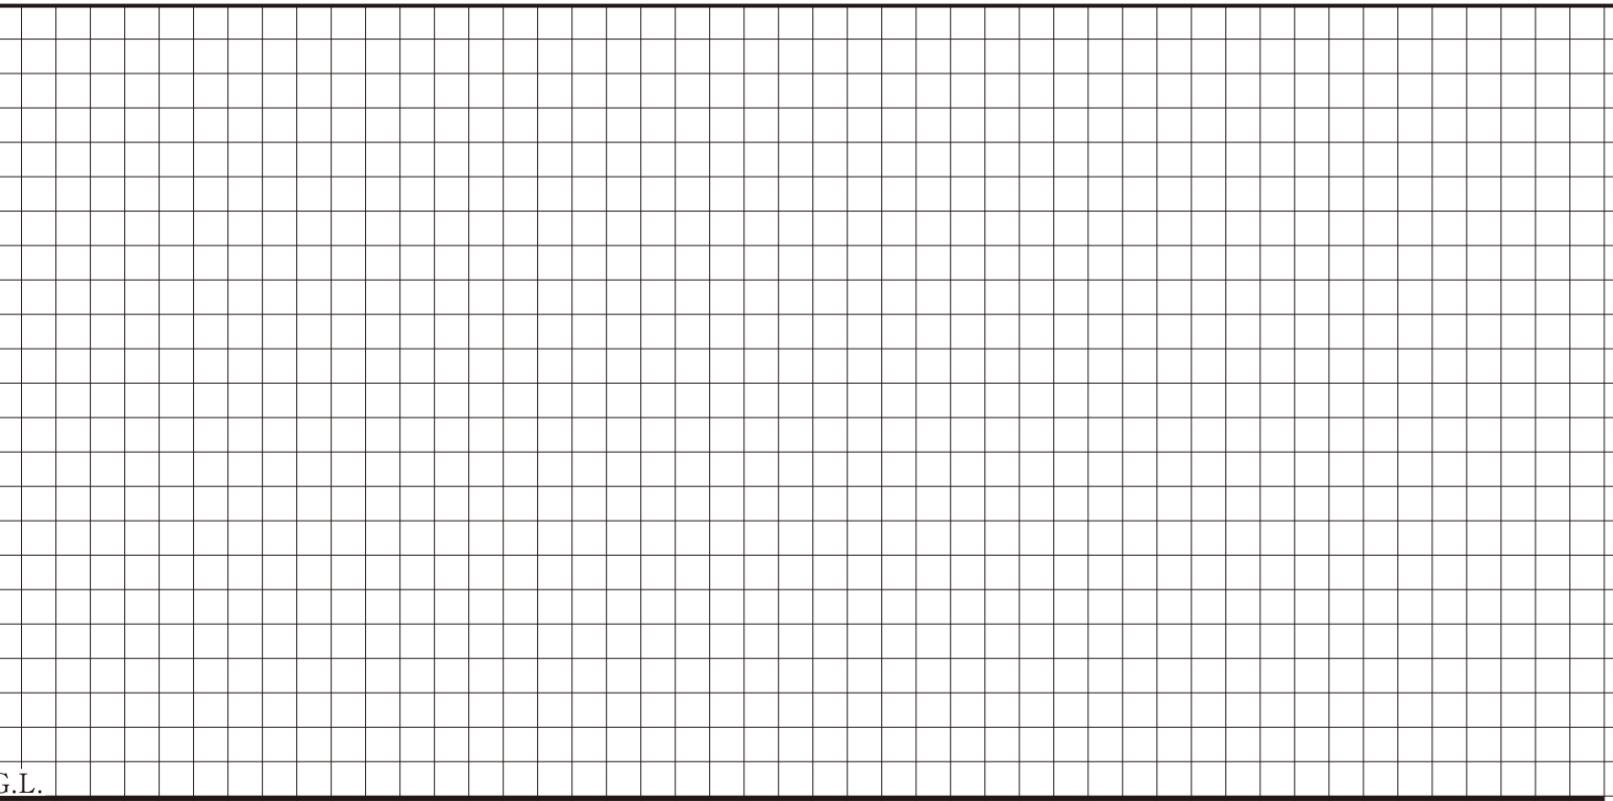

| | | | | | | | |
|--------------|----|----------------------|-------|-------|----------------|----------------|-------|
| 敷地面積 | | 223.00m ² | | | | 計画の要点等 | |
| 建築面積 | | (計算式) | | | | m ² | |
| 面積表 | 1階 | (計算式) | | ⑦ | m ² | ①: | |
| | 2階 | (計算式) | | ⑧ | m ² | ②: | |
| 床面積 | | 延べ面積 | | | | m ² | |
| 試験場 | | 受験番号 | | | | ③: | |
| 氏名 | | ※右欄には記入しないこと。 | | 1 | 2 | 3 | 4 |
| 凡 例 | | | | | | | |
| 表示記号 | | 通し柱 | 1階の管柱 | 2階の管柱 | 1階と2階が重なる管柱 | 胴差・2階床梁・桁・小屋梁 | 火打梁 |
| | | ○ | × | □ | ■ | 正角材 平角材 丸太材 | ● |
| 断面寸法の記入欄(mm) | | | | | X | 図中に記入 | 柱木 母屋 |