

令和 7 年 2 月 27 日
公益財団法人 建築技術教育普及センター


令和 6 年度インテリアプランナー試験「設計製図試験」
解答例の公表について

令和 6 年 11 月 17 日（日）に実施された標記試験の解答例を下記のとおり公表します。
インテリアプランナー試験は、当センター独自の資格制度として実施しているものです。

記


1. 解答例は、試験の透明性を高めるとともに、インテリアプランナーを志す者に対して、習得すべき知識及び技能（インテリアプランナーとして備えるべき「インテリアの設計に必要な基本的な知識及び技能」をいう。）を十分に備えた目標となるレベルのものと
して、当センターに設置された試験委員会で作成されたものです。
2. 設計主旨については、公表することにより、解答パターンが定型化するなど、適正な試験実施に影響を及ぼすことが想定されることから、公表しておりません。
3. この解答例を転載・複製等する場合は、当センターの許諾を得てください。
4. この解答例に対する質問・問合せについては、一切お答えいたしません。

	エントランス	リビング・ダイニング・キッチン	テラス	ベッドルーム1	ベッドルーム2	共用トイレ・洗面
床	タイル・フローリング	フローリング	ウッドデッキ	ロフトカーペット	ロフトカーペット	タイル
壁	左官塗	左官塗	—	ビニルクロス	ビニルクロス	ビニルクロス
天井	EP・G&R付地	EP・G&R付地	—	ビニルクロス	ビニルクロス	ビニルクロス

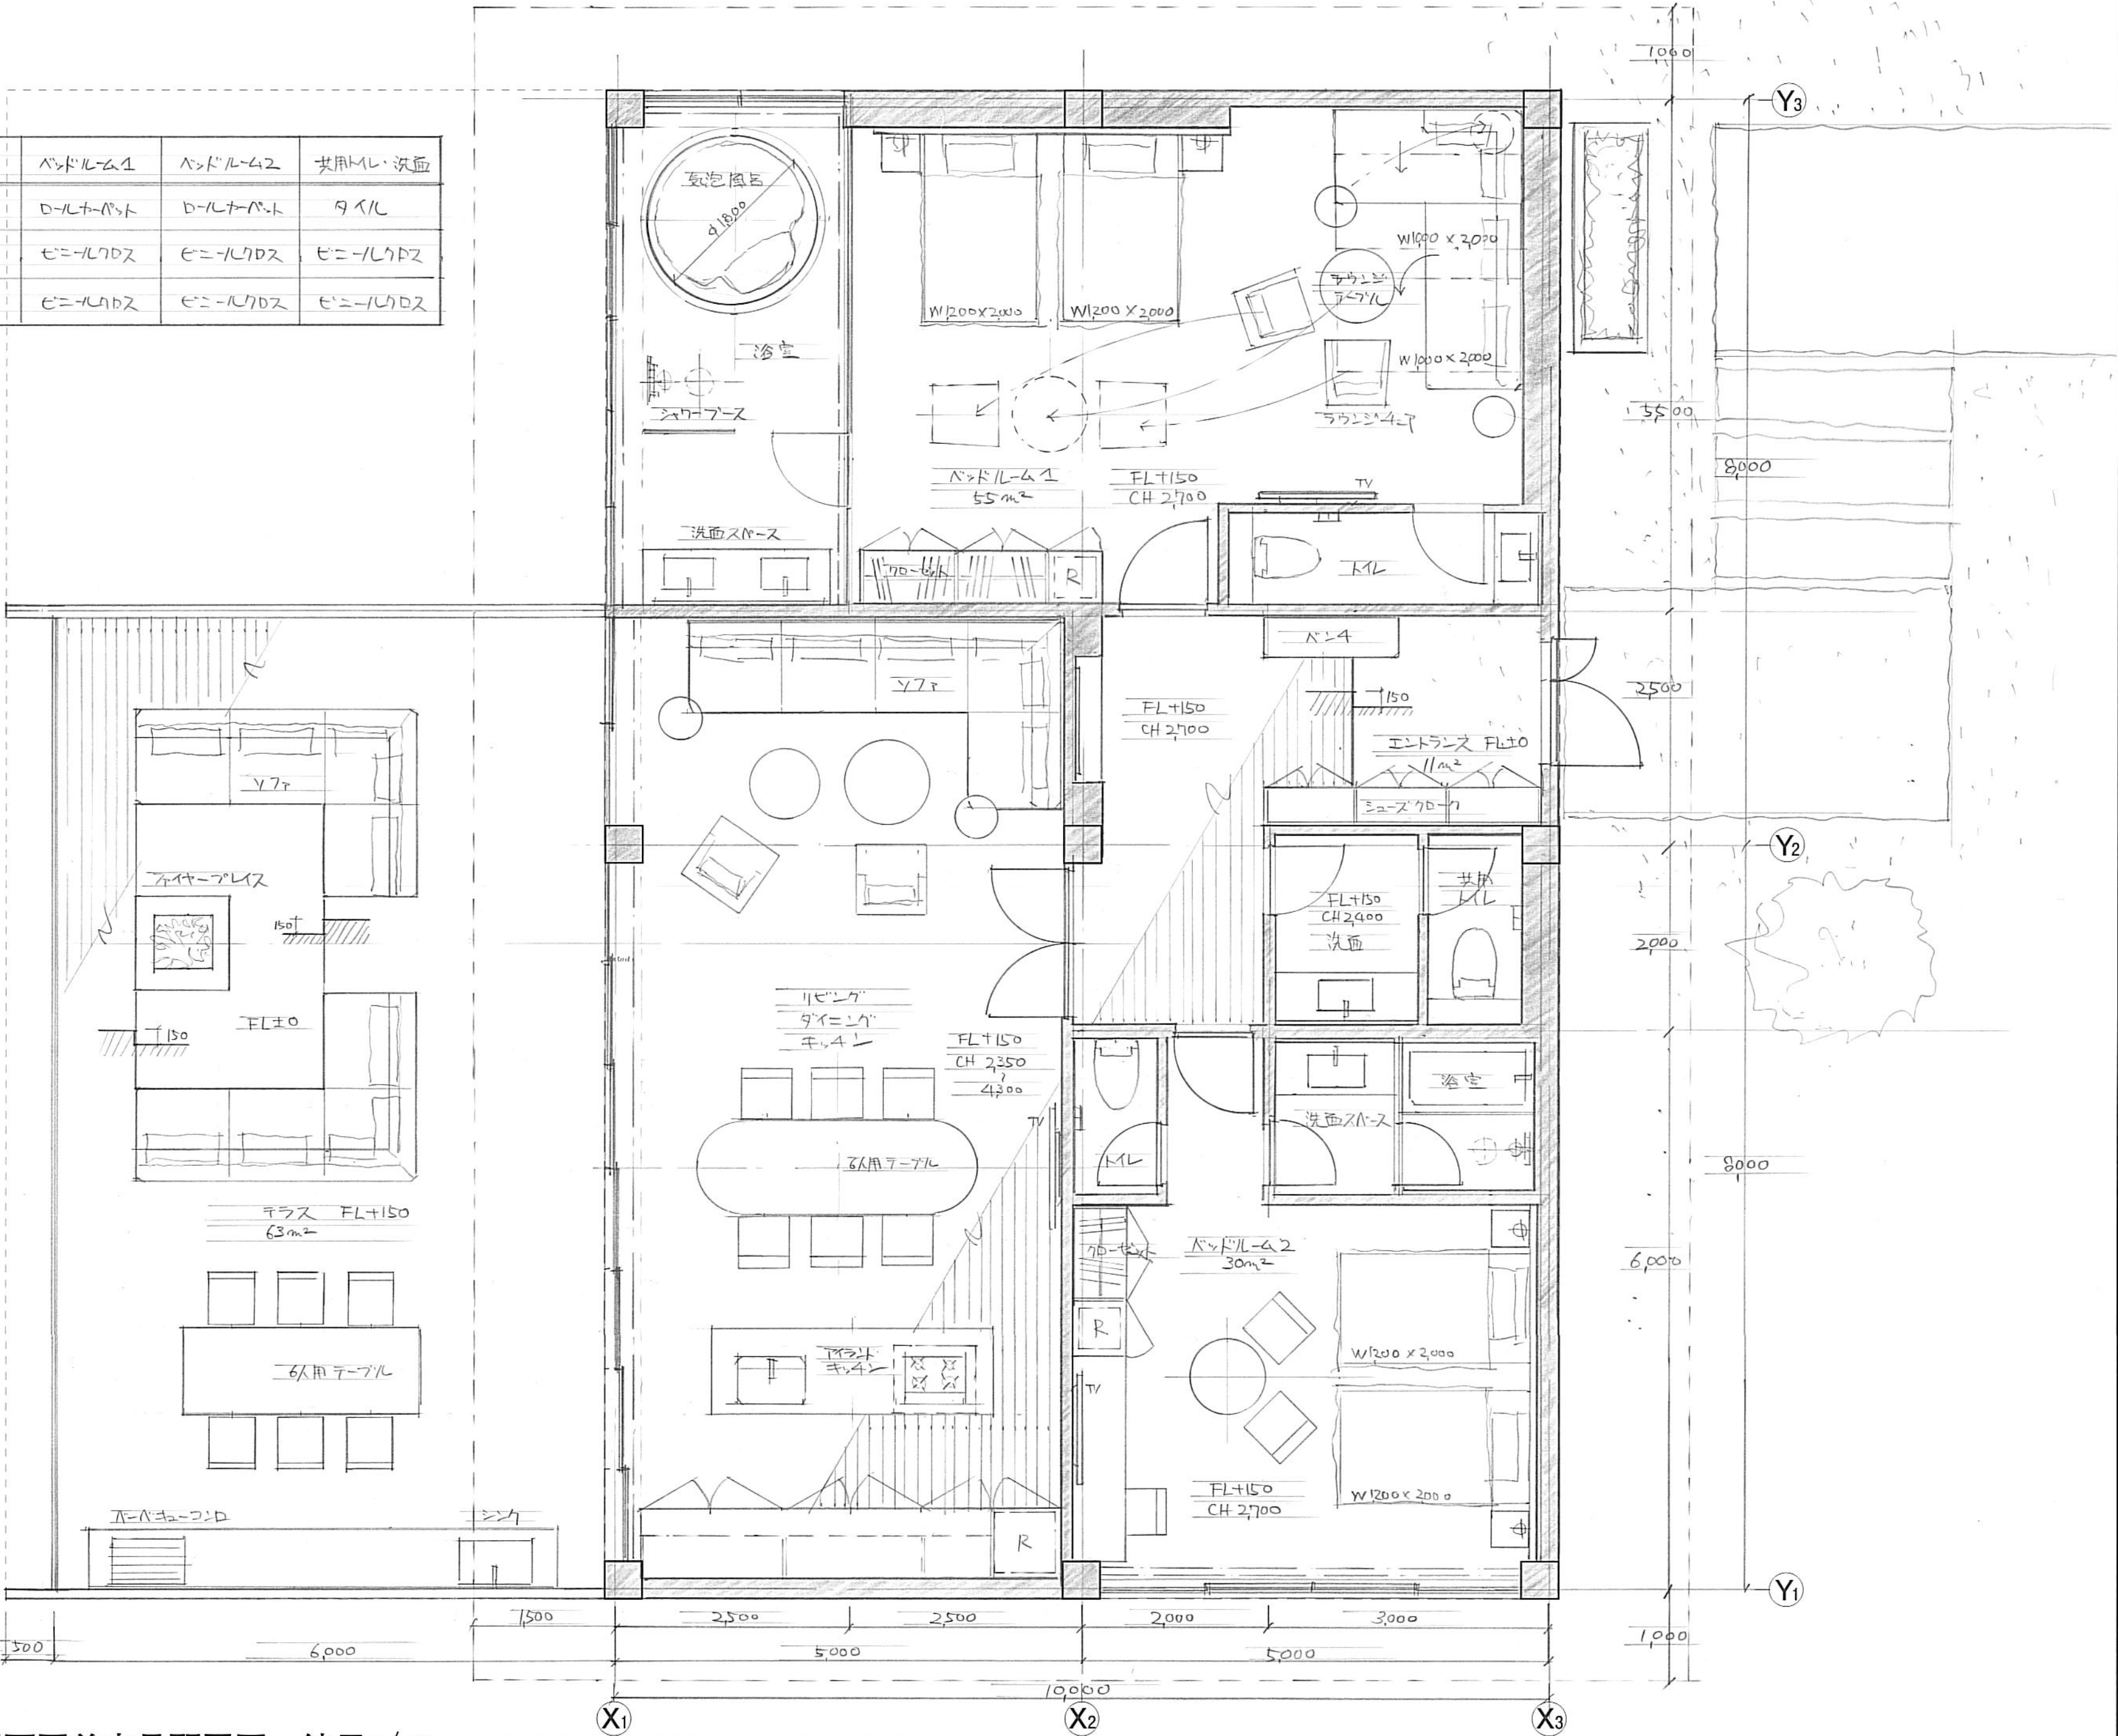


平面図兼家具配置図 縮尺1/50

透視図

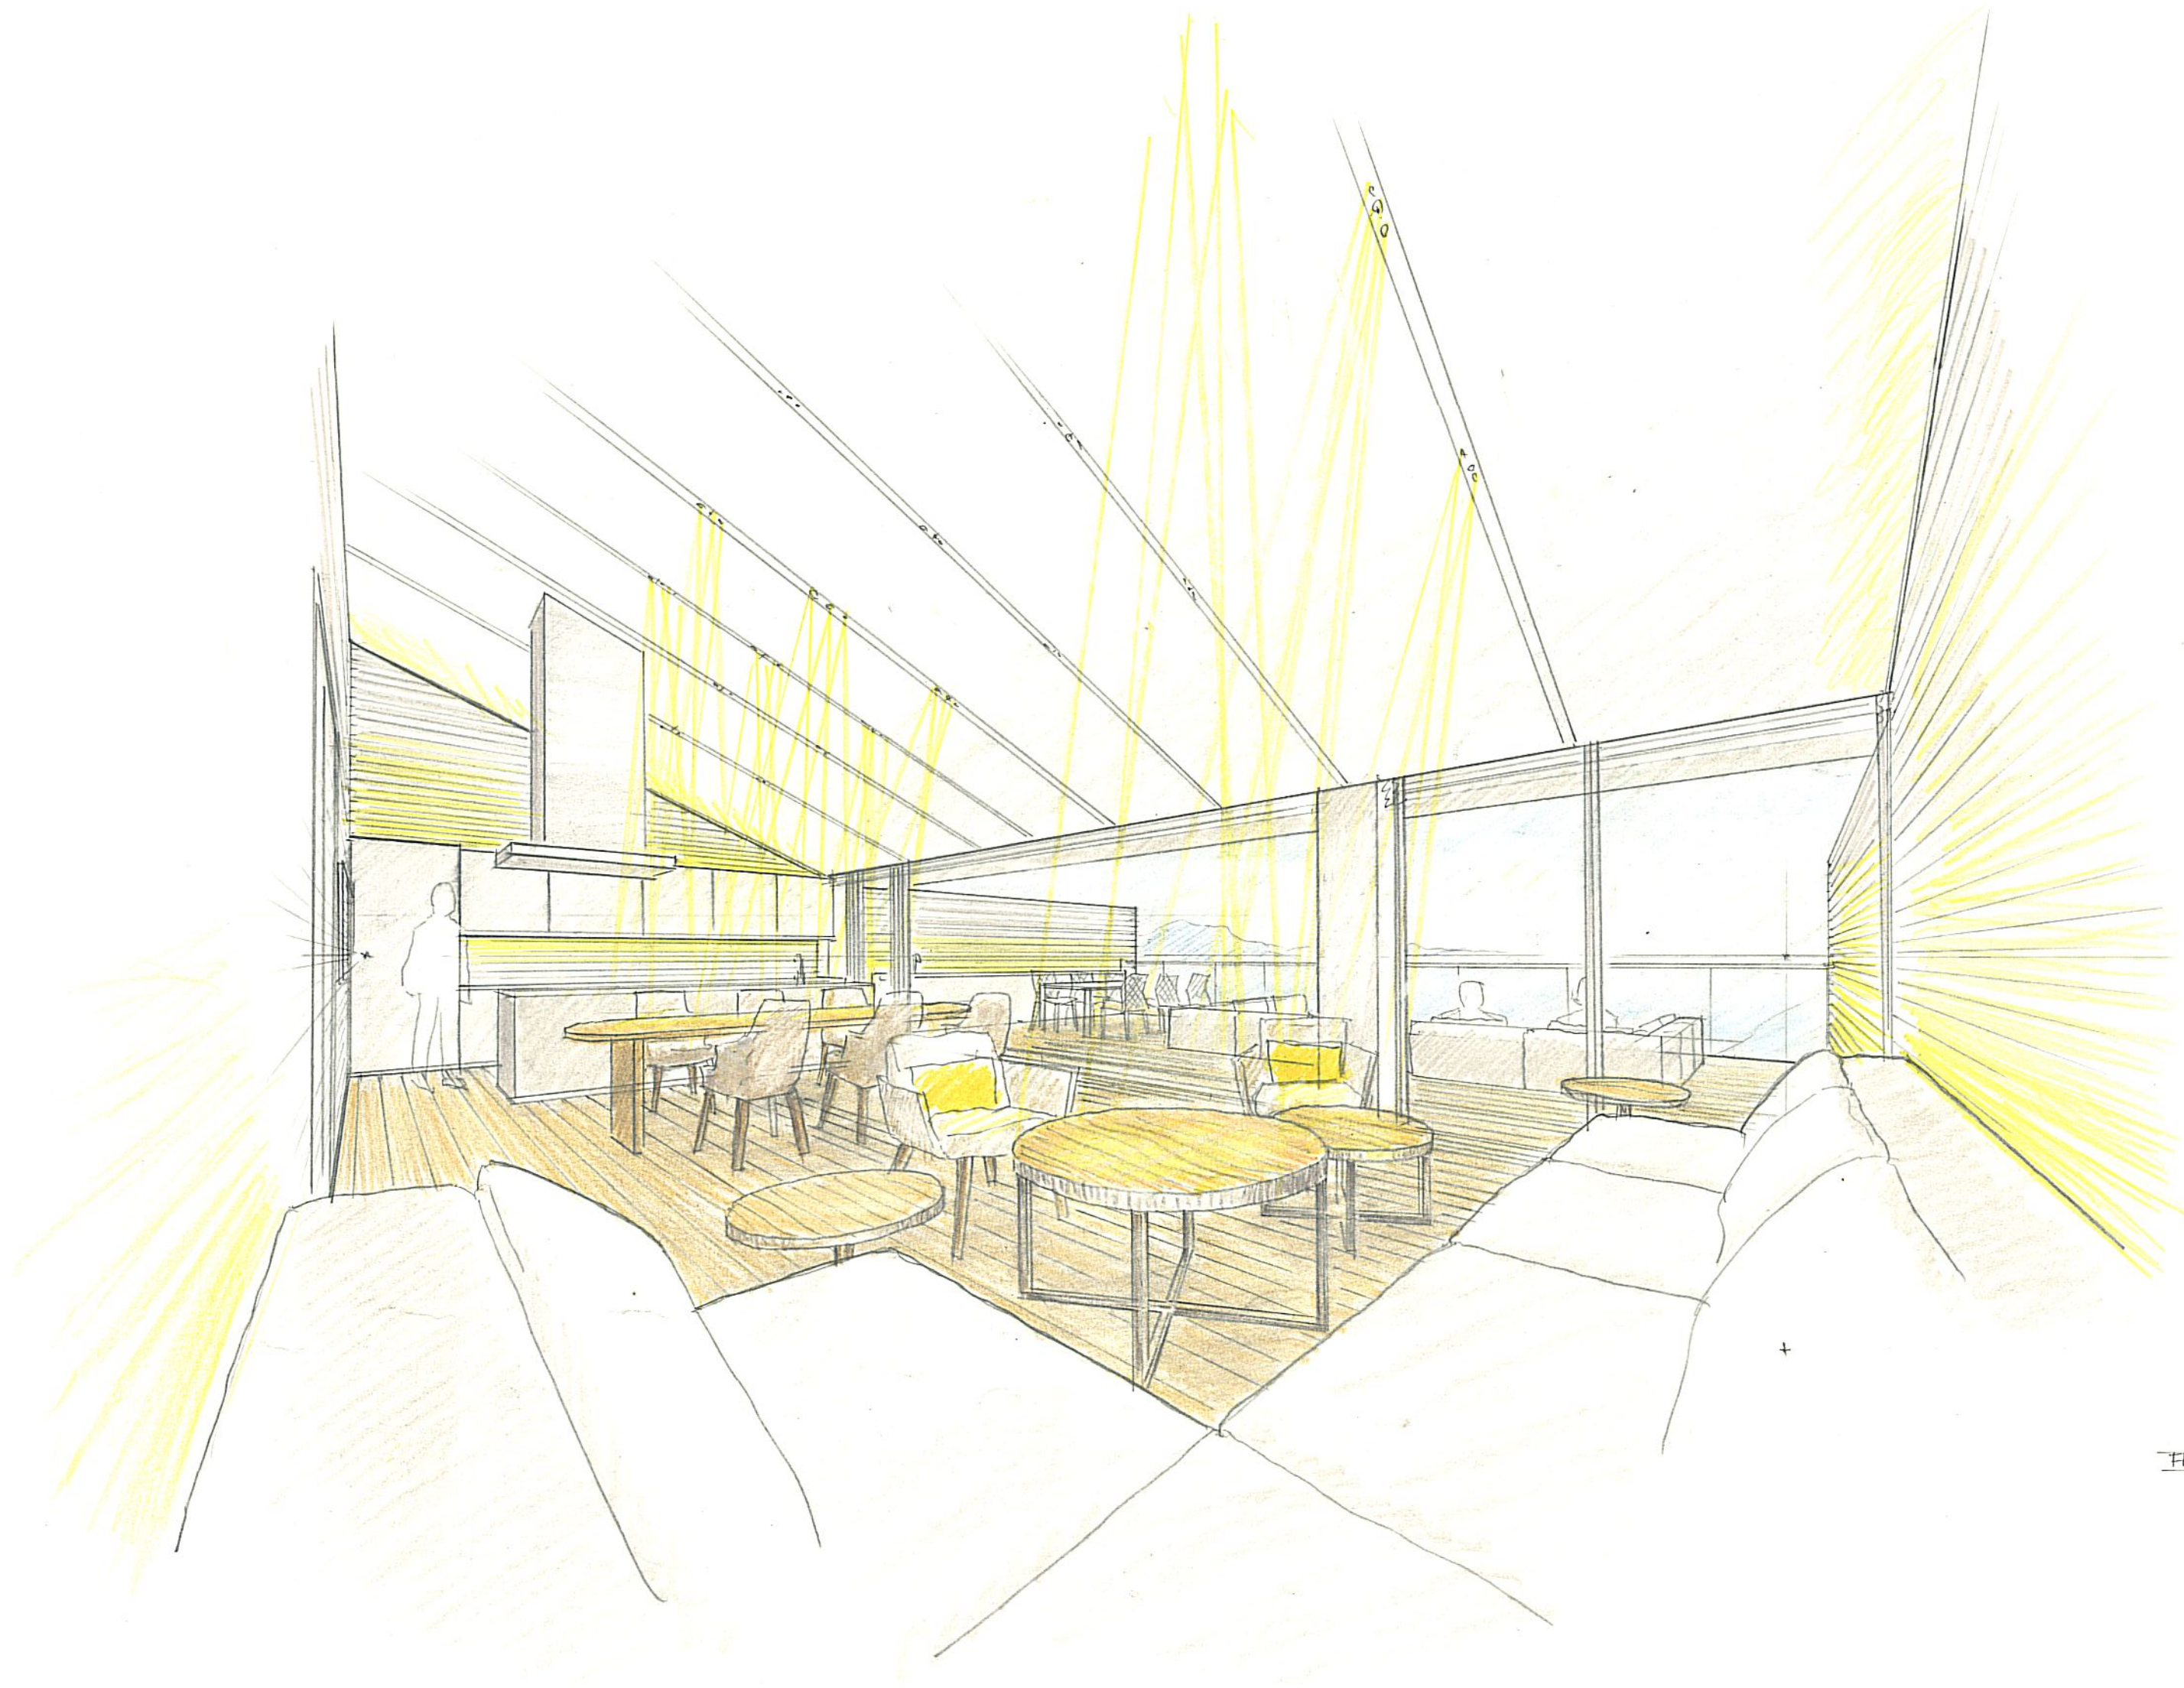

スケッチ

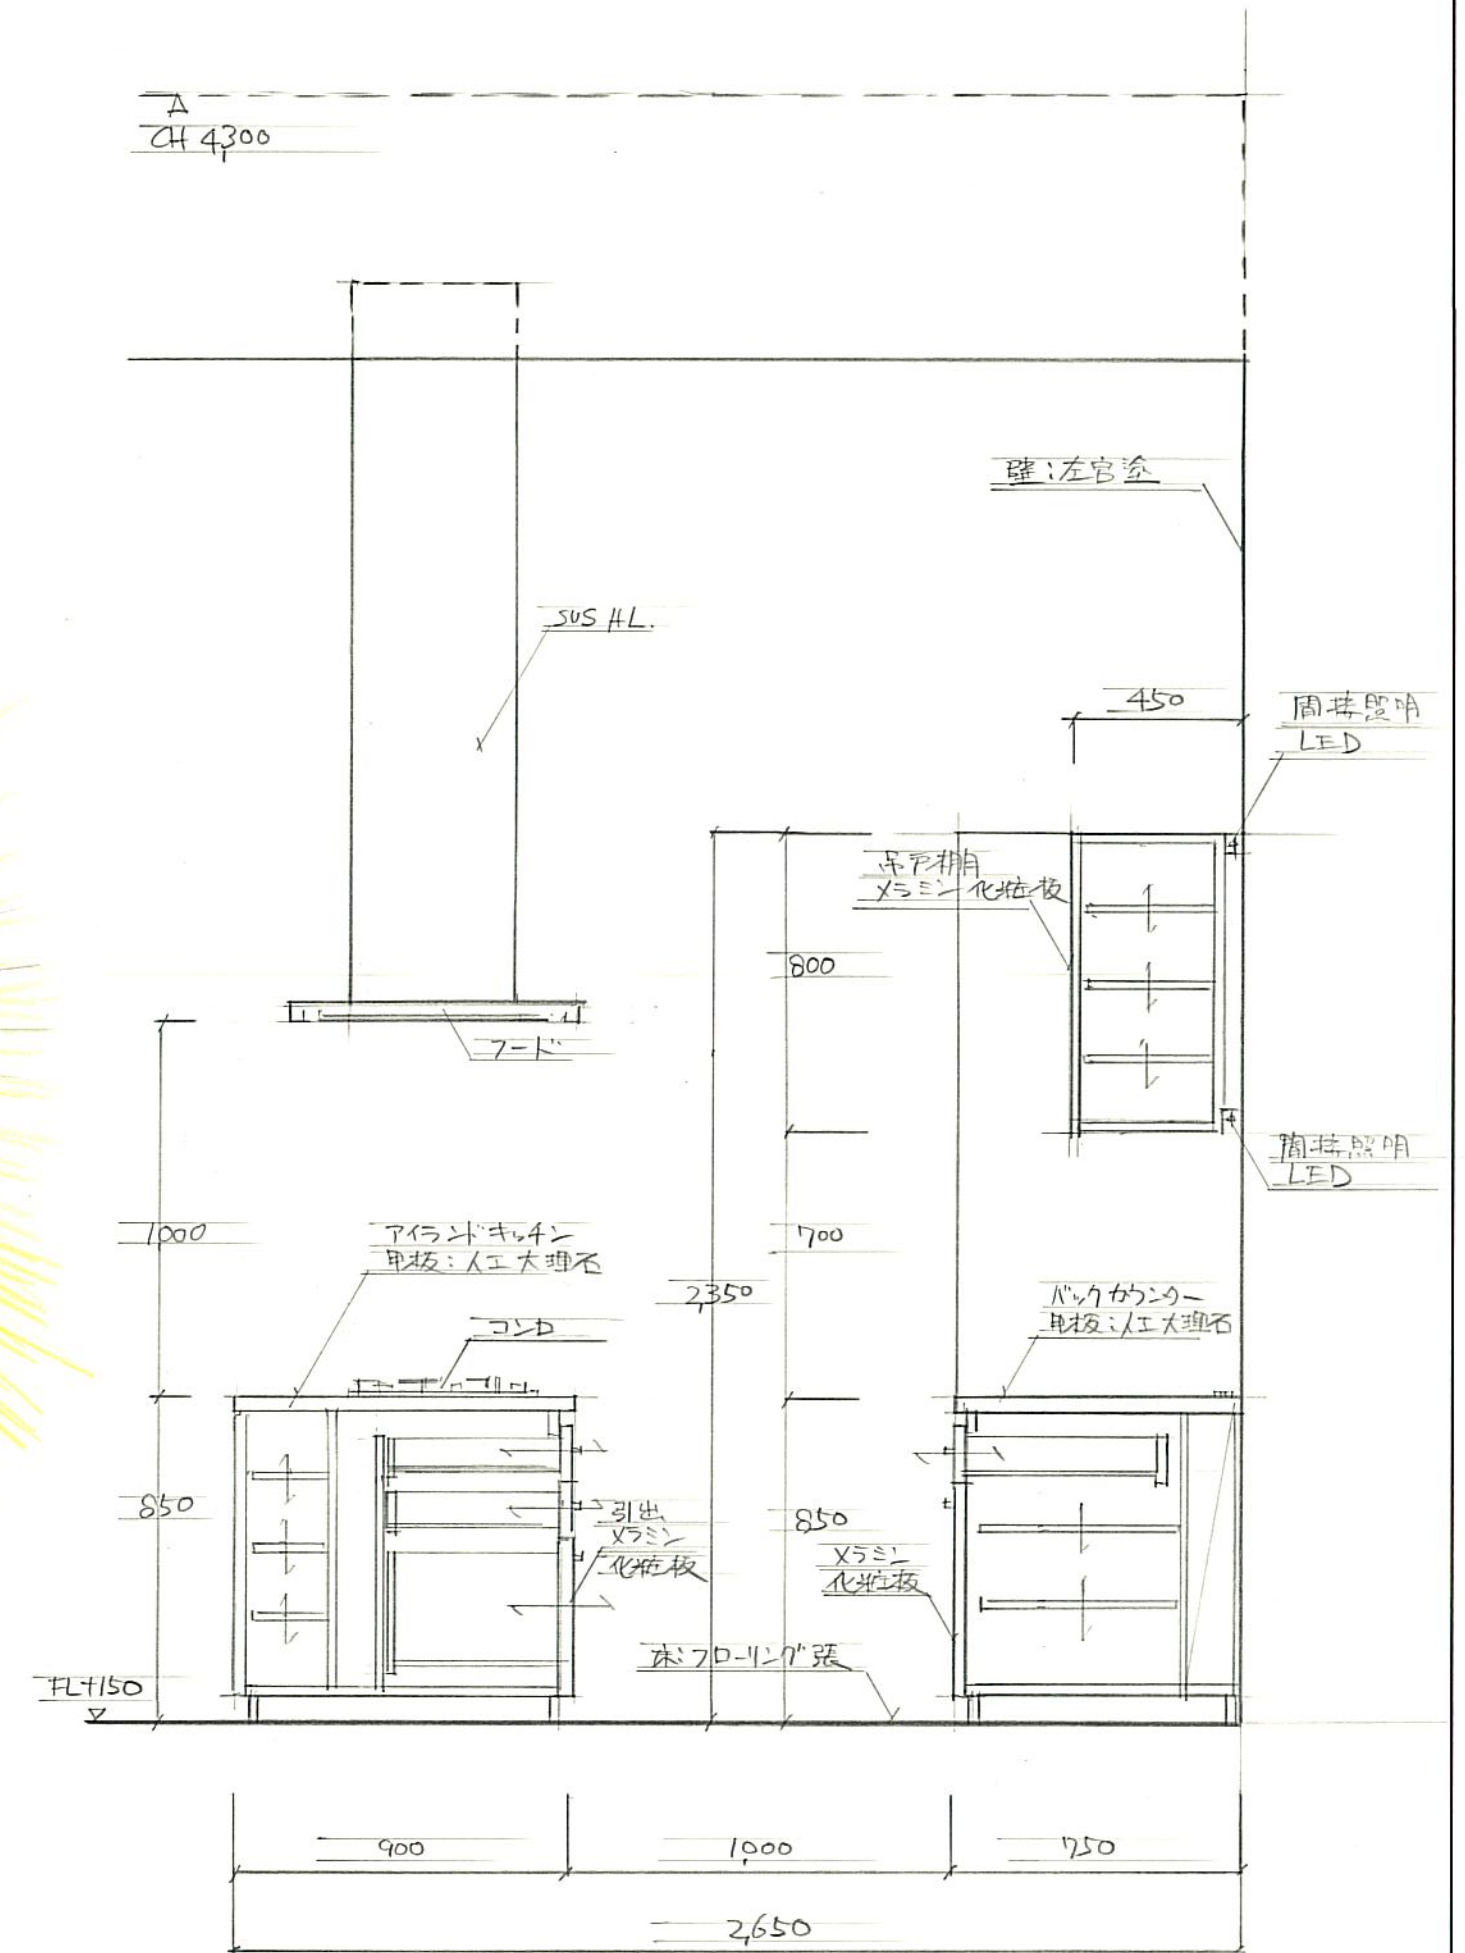

アイランドキ、4、廻り断面図 1:20

設計主旨については、公表することにより、解答パターンが定型化するなど、適正な試験実施に影響を及ぼすことが想定されることから、公表しておりません。


INTERIOR PANNER

令和6年度インテリアプランナー試験
設計製図試験 答案用紙〔2〕

試 験 地	受 験 番 号	氏 名	
	-	A	(イ～ト順には記入しないこと)

(イ～ト欄には記入しないこと)

床	木製70-117、石貝列。
壁	塗り壁 (スチエ)
天井	直天井 (木柵礼具)
117、117、	タイニ、キ、4シ
床	木製70-117
壁	塗り壁 (スチエ)
天井	直天井 (木柵礼具)
ハットル	1、2
床	木製70-117
壁	702月5日。
天井	塗り壁、
テラス	
床	木製70-117
壁	外壁 (塗り壁)
天井	なし。

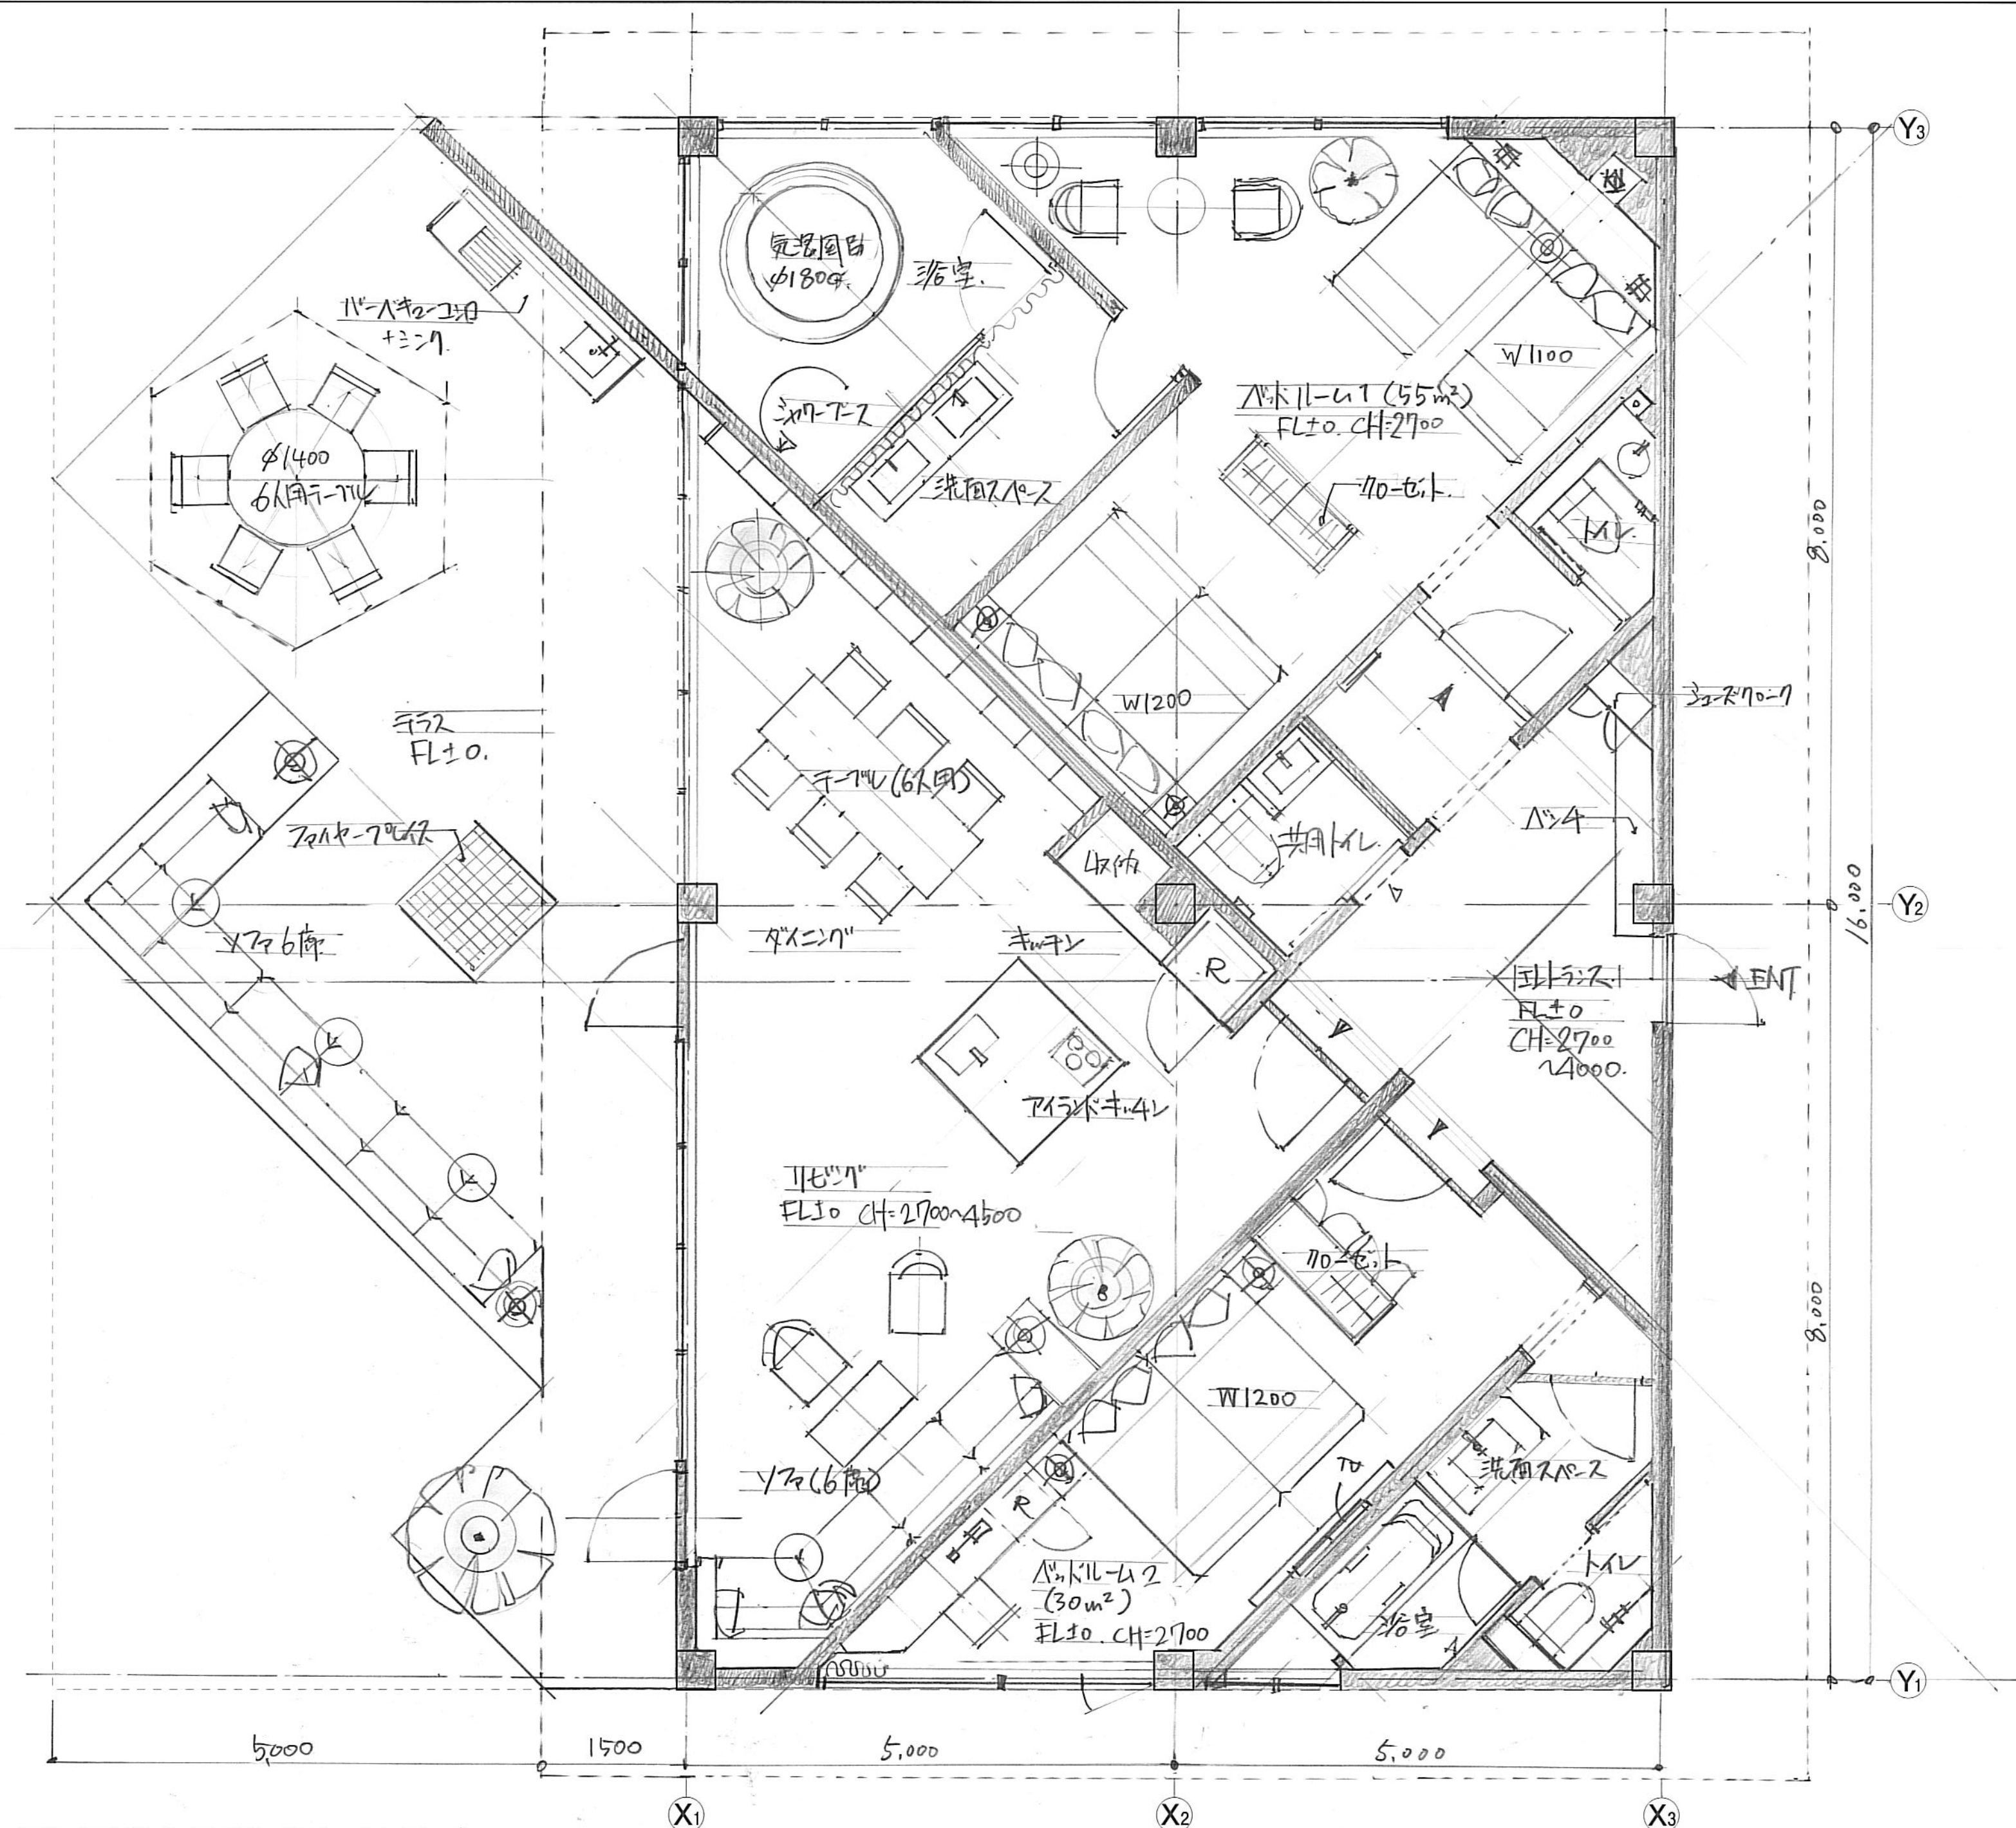

平面図兼家具配置図 縮尺1/50

INTERIOR PANNER


令和6年度インテリアプランナー試験
設計製図試験 答案用紙〔1〕

試 験 地	受 験 番 号						氏 名	イ	ロ	ハ	ニ	ホ	ヘ	ト
			-				C	(イ～ト欄には記入しないこと)						

透視圖



スケッチ

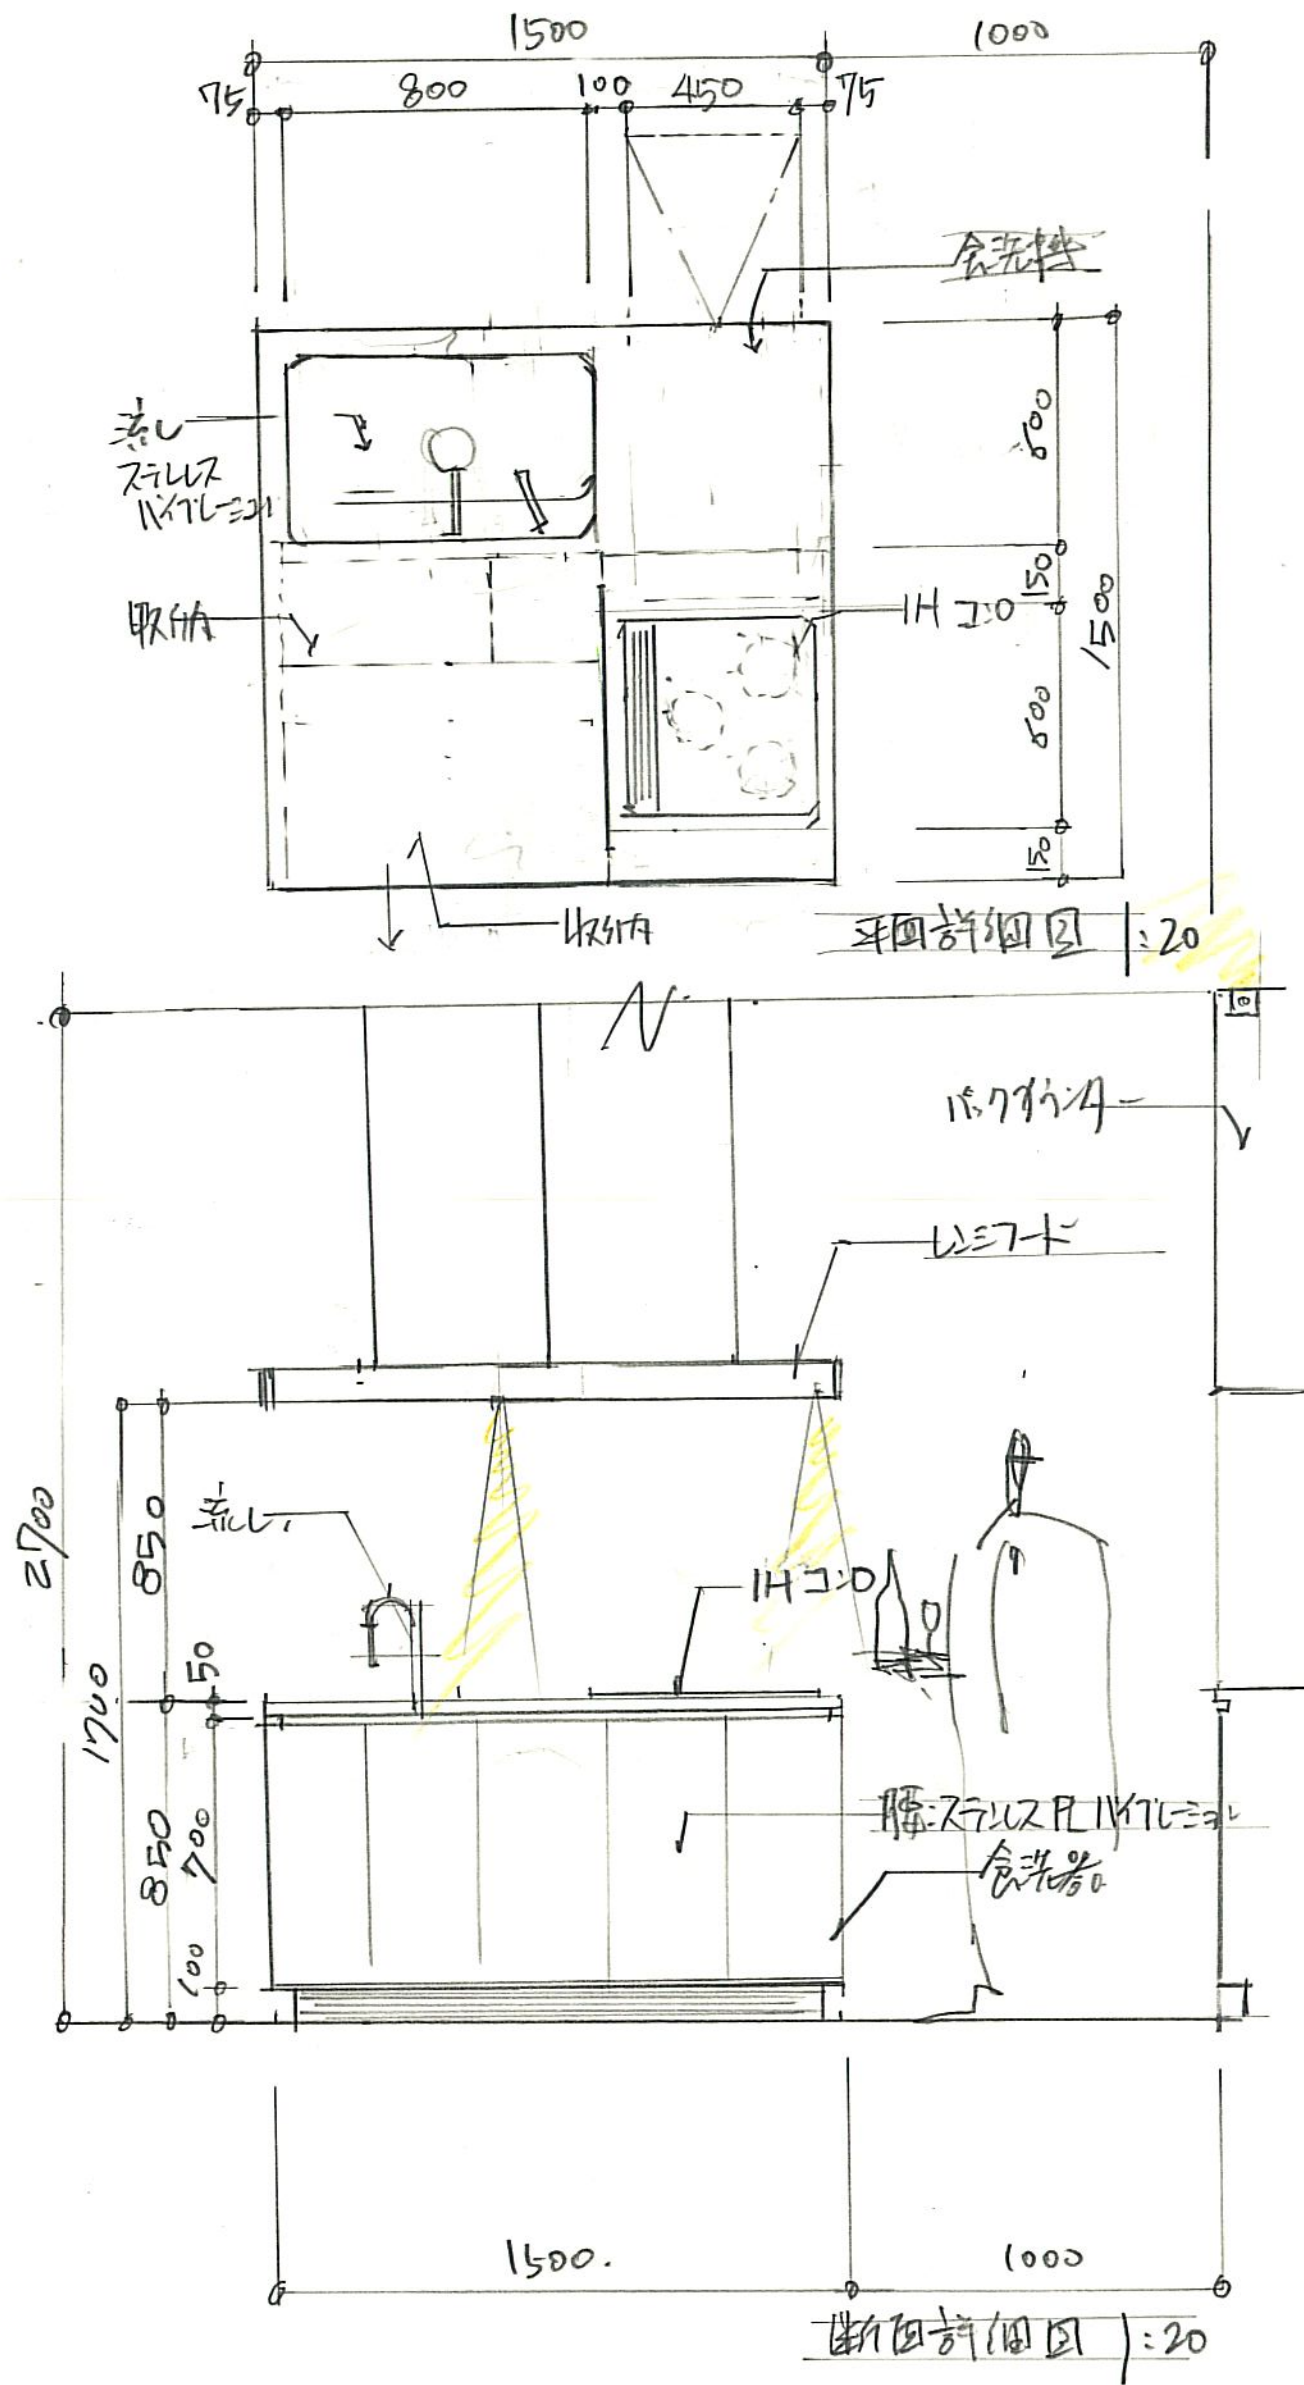

設計主旨については、公表することにより、解答パターンが定型化するなど、適正な試験実施に影響を及ぼすことが想定されることから、公表しておりません。

INTERIOR PANNER

令和6年度インテリアプランナー試験
設計製図試験 答案用紙〔2〕

試験地	受験番号						氏名	イ	ロ	ハ	ニ	ホ	ヘ	ト
			-				C	(イ～ト欄には記入しないこと)						

(イ～ト欄には記入しないこと)