

令和8年1月22日  
公益財団法人 建築技術教育普及センター

令和7年度インテリアプランナー試験「設計製図試験」  
解答例の公表について

令和7年11月16日（日）に実施された標記試験の解答例を下記のとおり公表します。  
インテリアプランナー試験は、当センター独自の資格制度として実施しているものです。


記

1. 解答例は、試験の透明性を高めるとともに、インテリアプランナーを志す者に対して、習得すべき知識及び技能（インテリアプランナーとして備えるべき「インテリアの設計に必要な基本的な知識及び技能」をいう。）を十分に備えた目標となるレベルのものと  
して、当センターに設置された試験委員会で作成されたものです。
2. 設計主旨については、公表することにより、解答パターンが定型化するなど、適正な試験実施に影響を及ぼすことが想定されることから、公表しておりません。
3. この解答例を転載・複製等する場合は、当センターの許諾を得てください。
4. この解答例に対する質問・問合せについては、一切お答えいたしません。






設計主旨については、公表することにより、解答パターンが定型化するなど、適正な試験実施に影響を及ぼすことが想定されることから、公表しておりません。

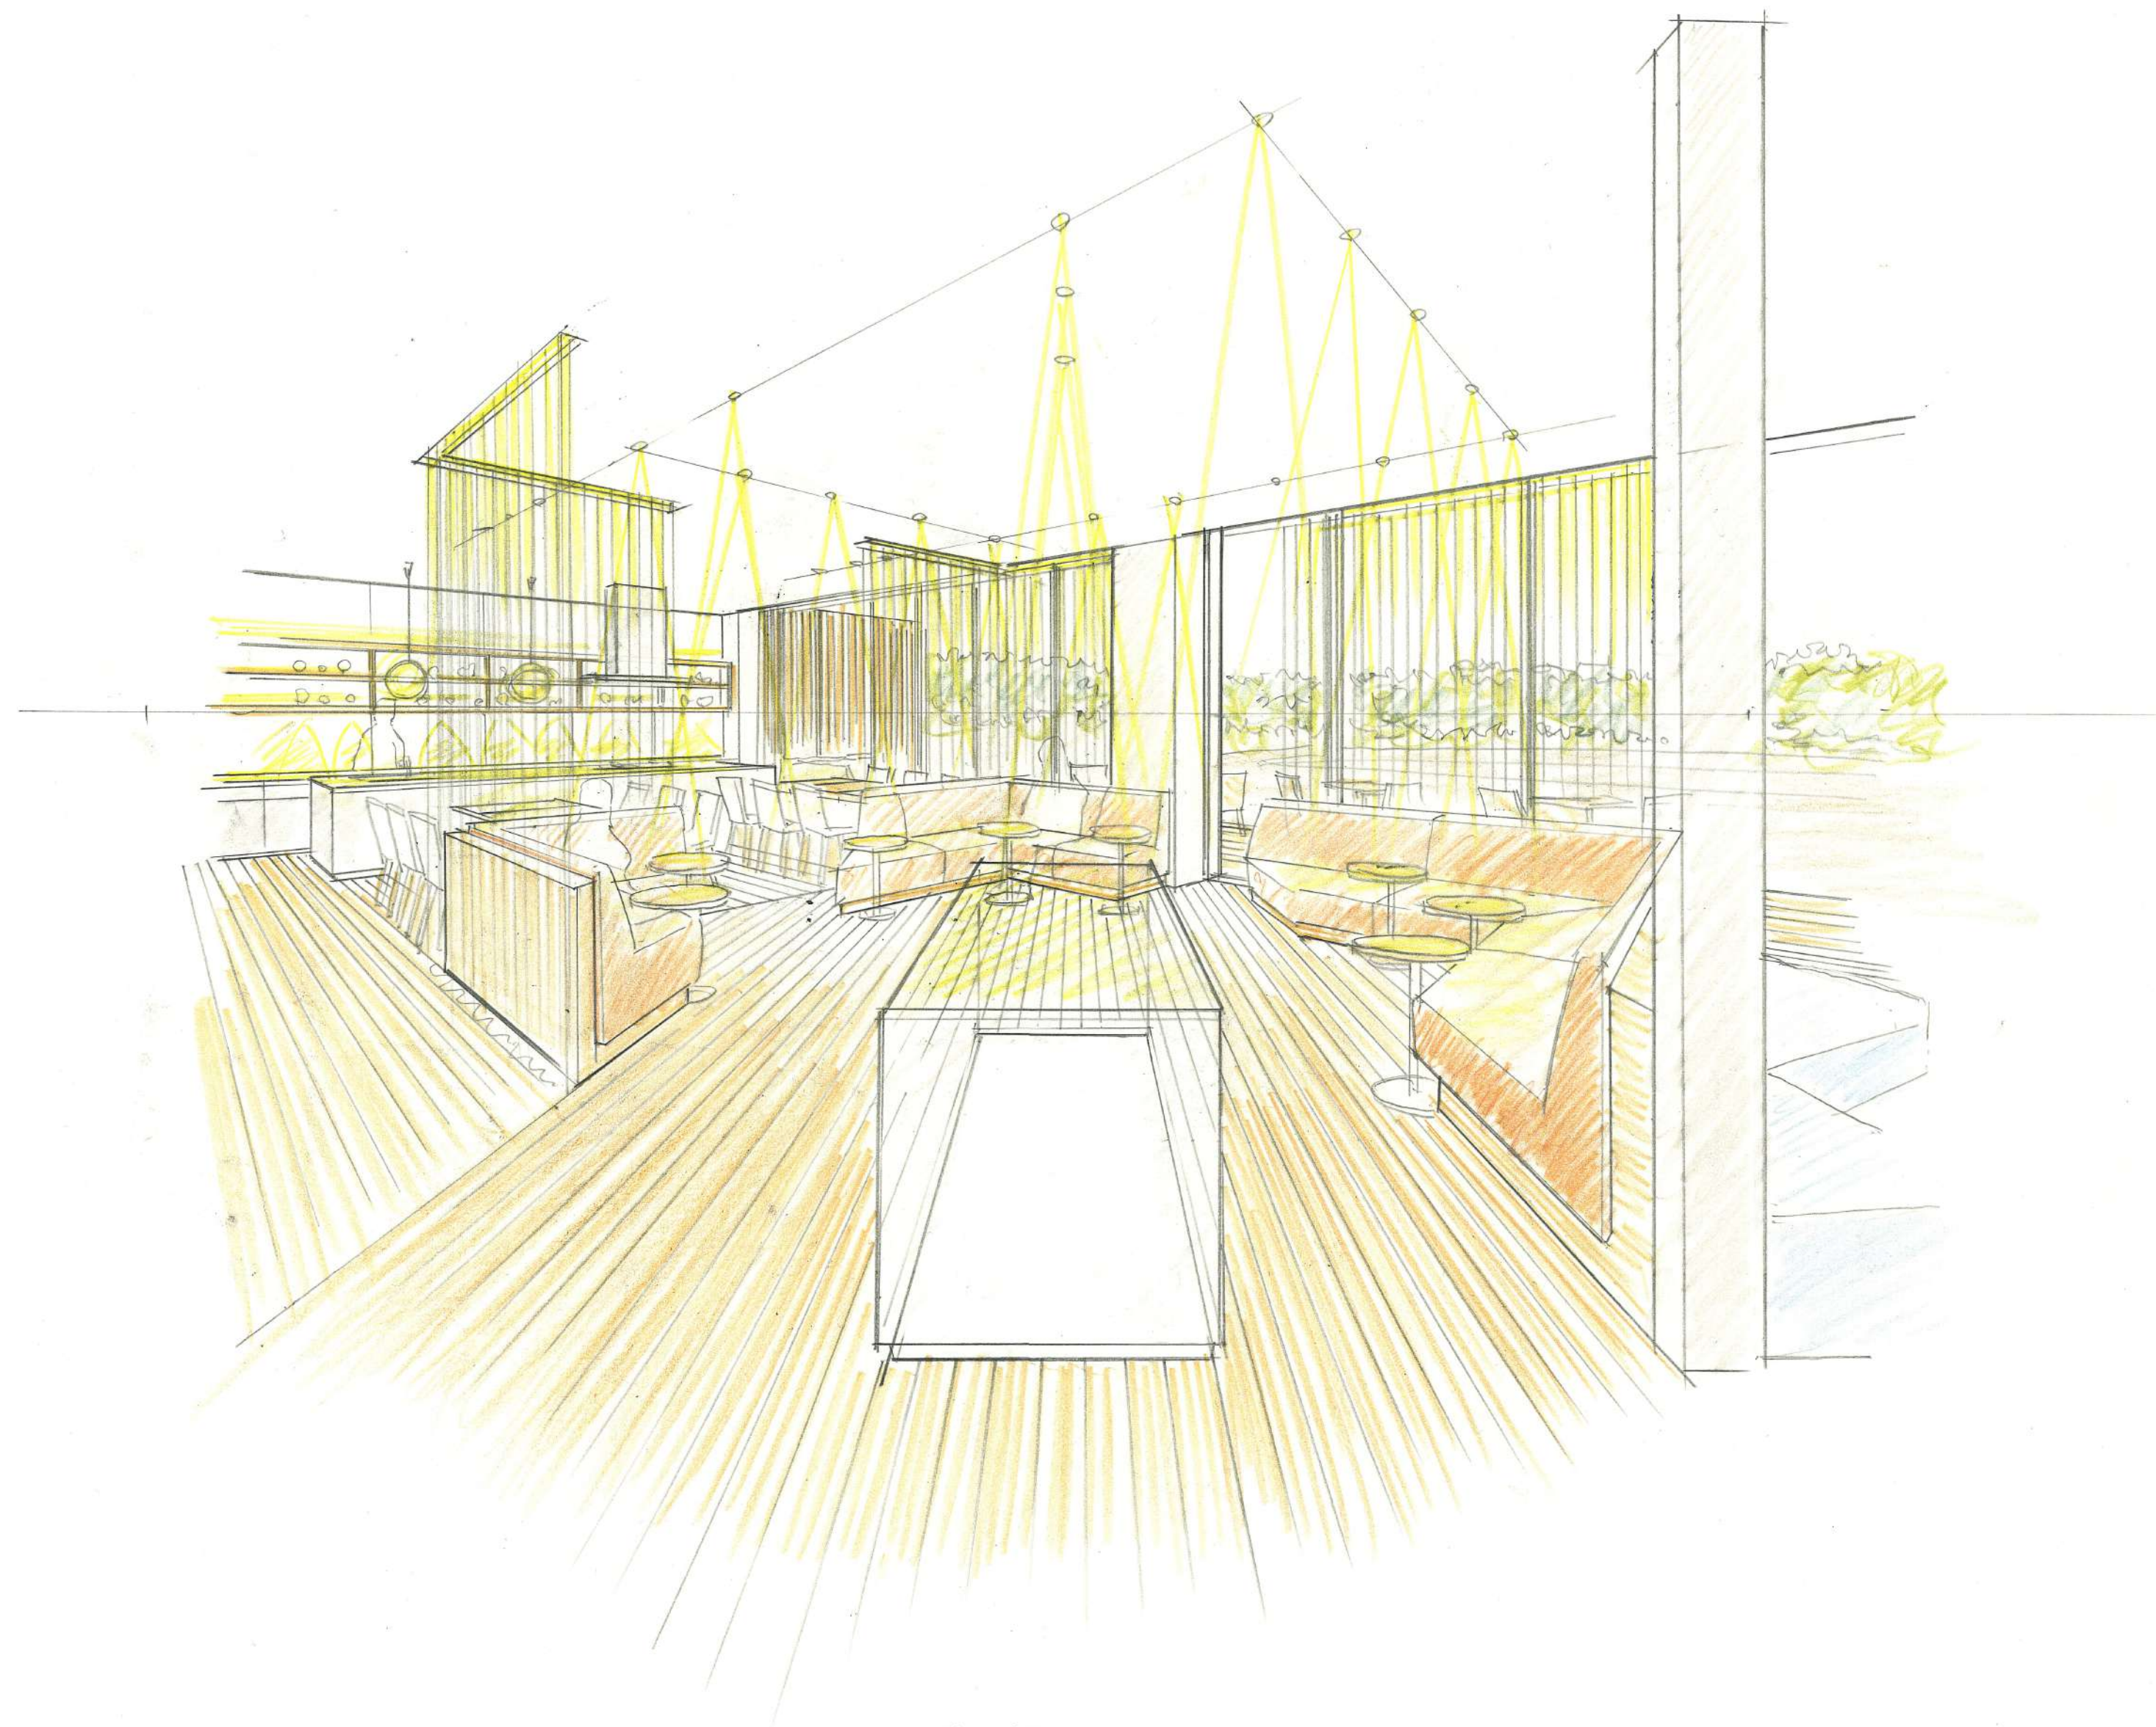


透視圖

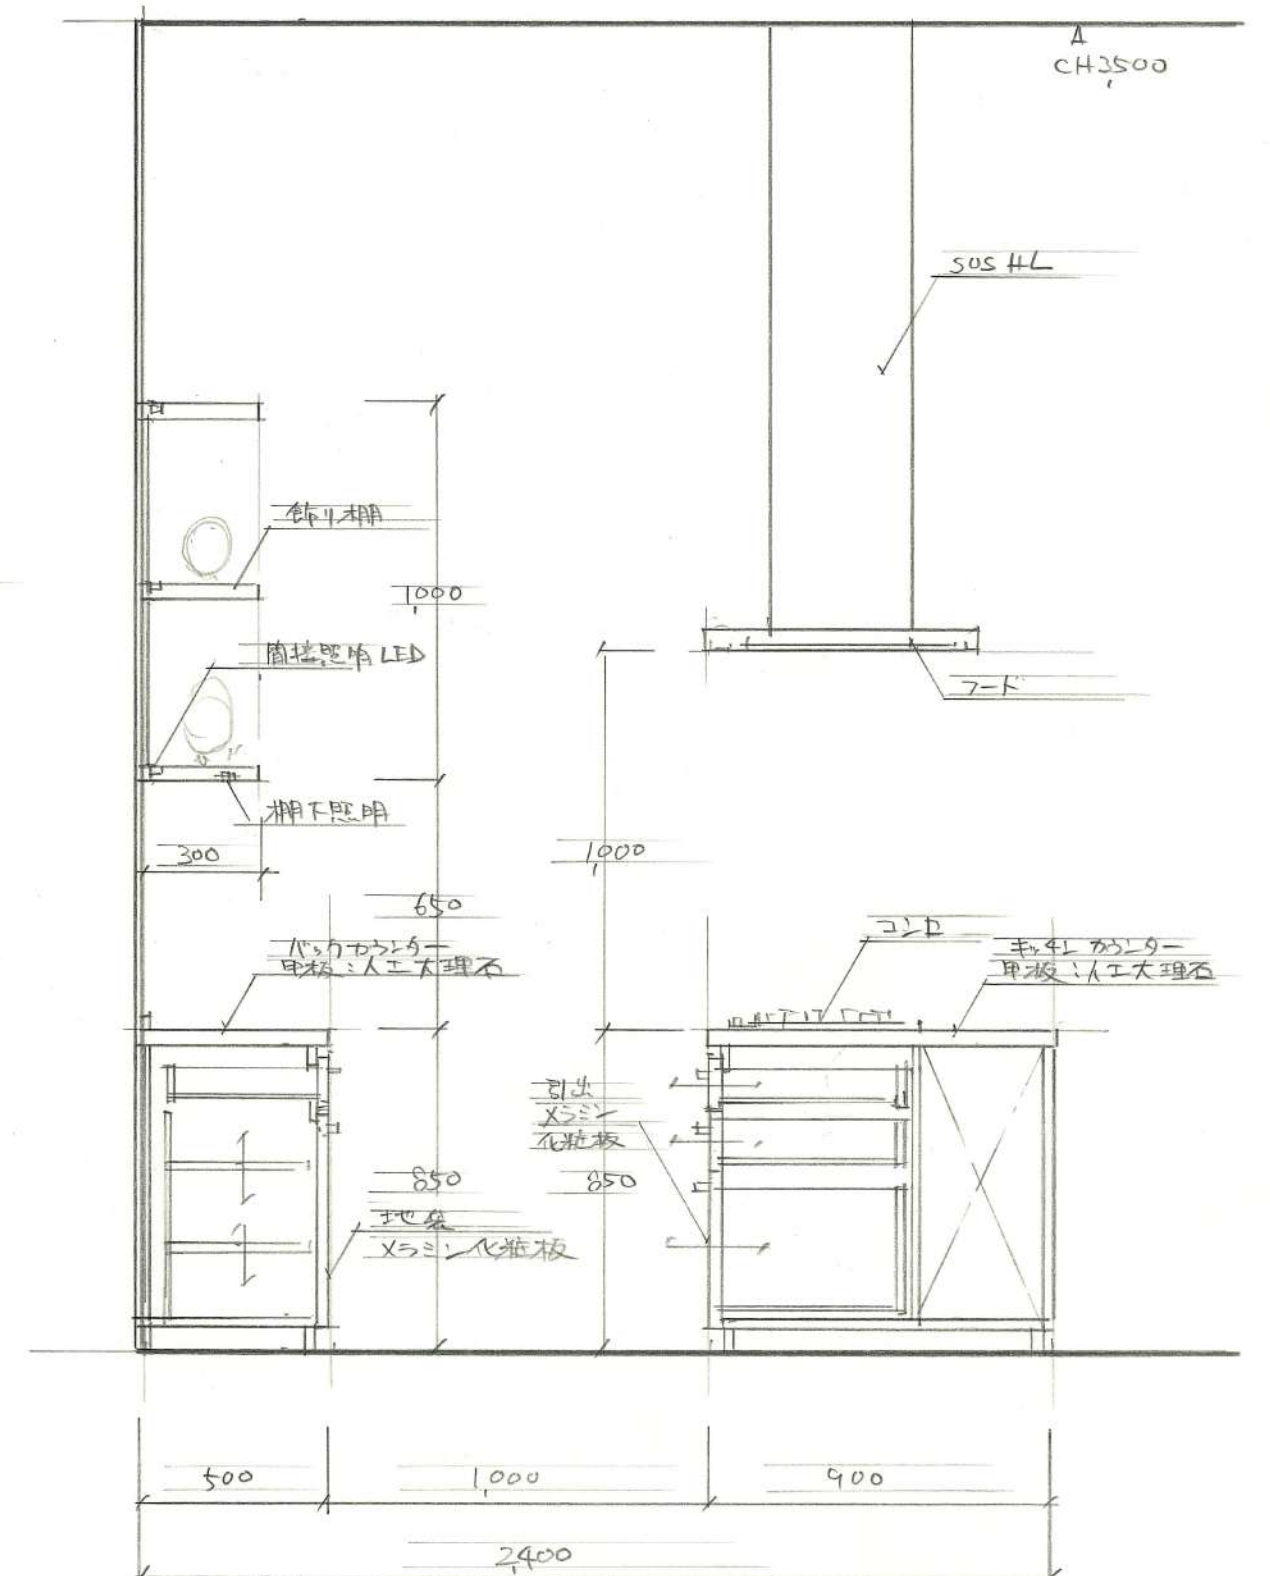

## スケッチ

キッ4-カウンター廻り ~~10~~ ~~15~~ ~~20~~  
1:20



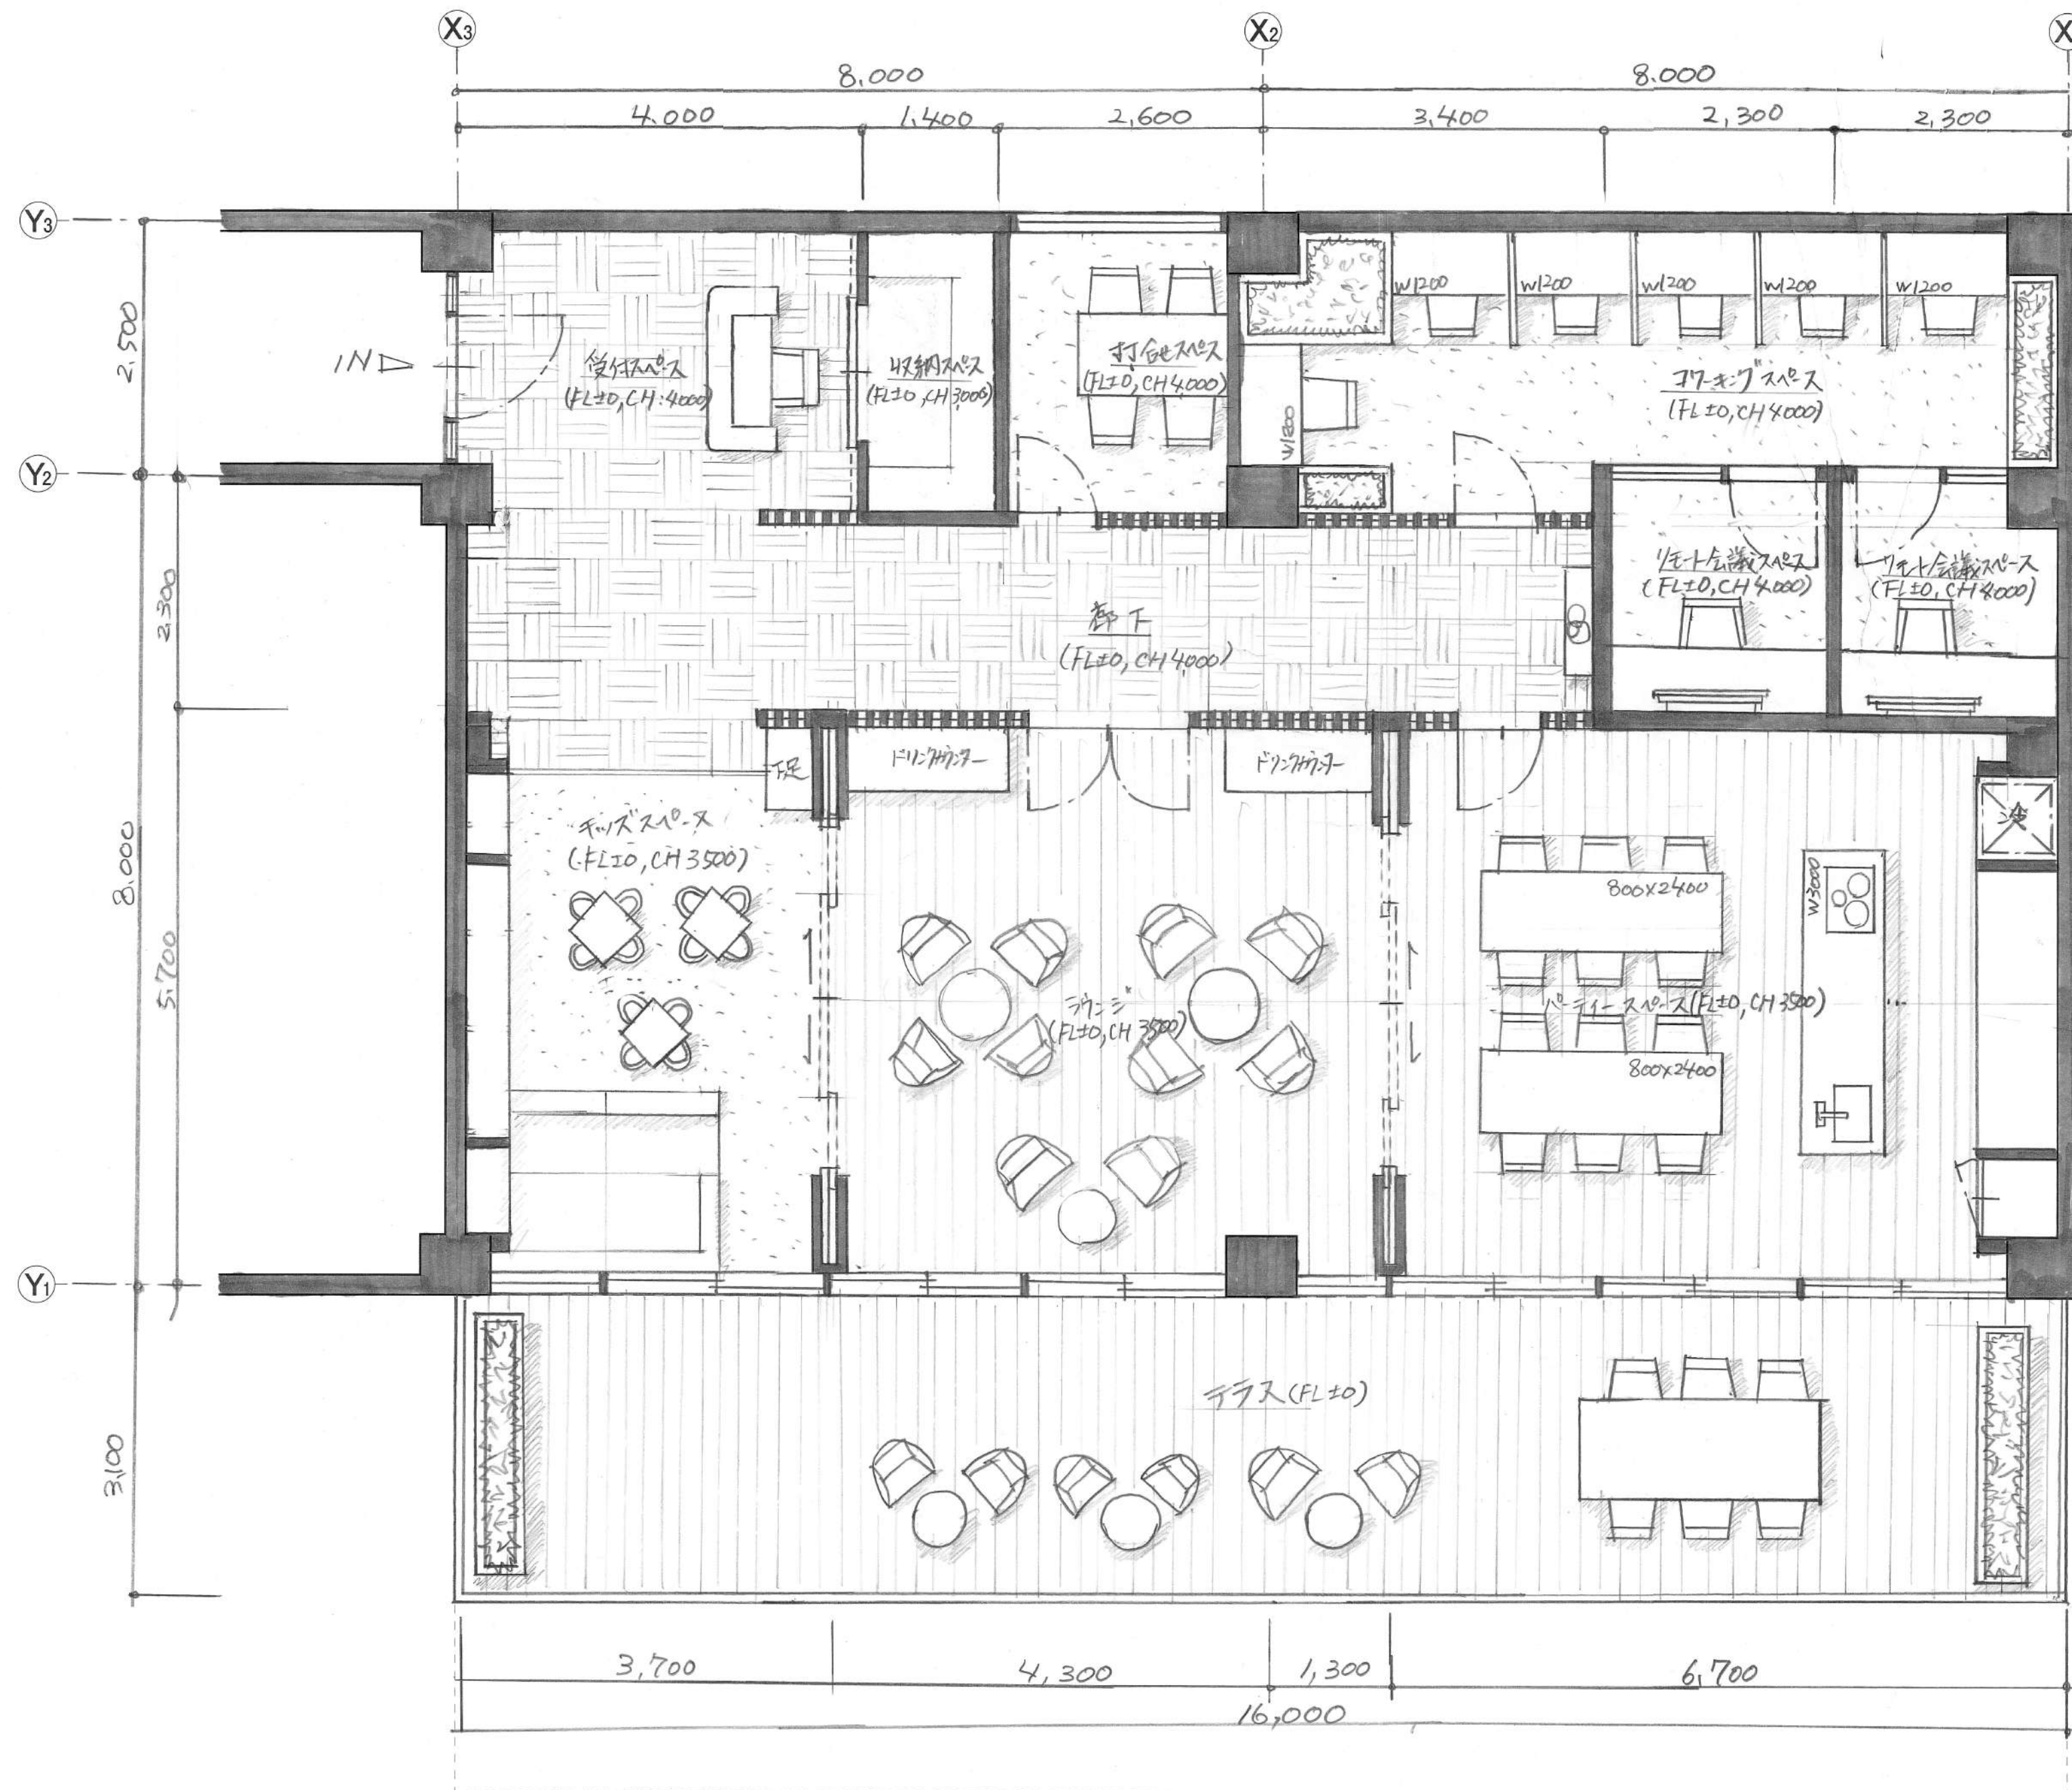

- 使用スペース (FL±0) 収納スペース (FL±0)
- 天井: EP 天井: EP  
 壁: 170系, 不燃付 壁: EP  
 床: パーケット 床: 長尺板フローリング
- 廊下 (FL±0) 個室 (FL±0)
- 天井: EP 天井: EP  
 壁: 170系, 不燃付 壁: 70系  
 床: パーケット 床: タイルカーペット
- 個室 (FL±0) シュウジ (FL±0)
- 天井: ホルバー 天井: ホルバー  
 壁: 70系, 不燃付 壁: 70系, 不燃付  
 床: タイルカーペット 床: タイル
- 個室 (FL±0) 個室 (FL±0)
- 天井: ホルバー 天井: -  
 壁: 70系, 不燃付 壁: -  
 床: タイル 床: タイル

平面図兼家具配置図 縮尺 1/50

INTERIOR PLANNER

令和7年度インテリアプランナー試験  
 設計製図試験 答案用紙〔1〕

試験地	受験番号	氏名	イ	ロ	ハ	ニ	ホ	ヘ	ト
		B							


(イ～ト欄には記入しないこと)



設計主旨については、公表することにより、解答パターンが定型化するなど、適正な試験実施に影響を及ぼすことが想定されることから、公表しておりません。



透視図

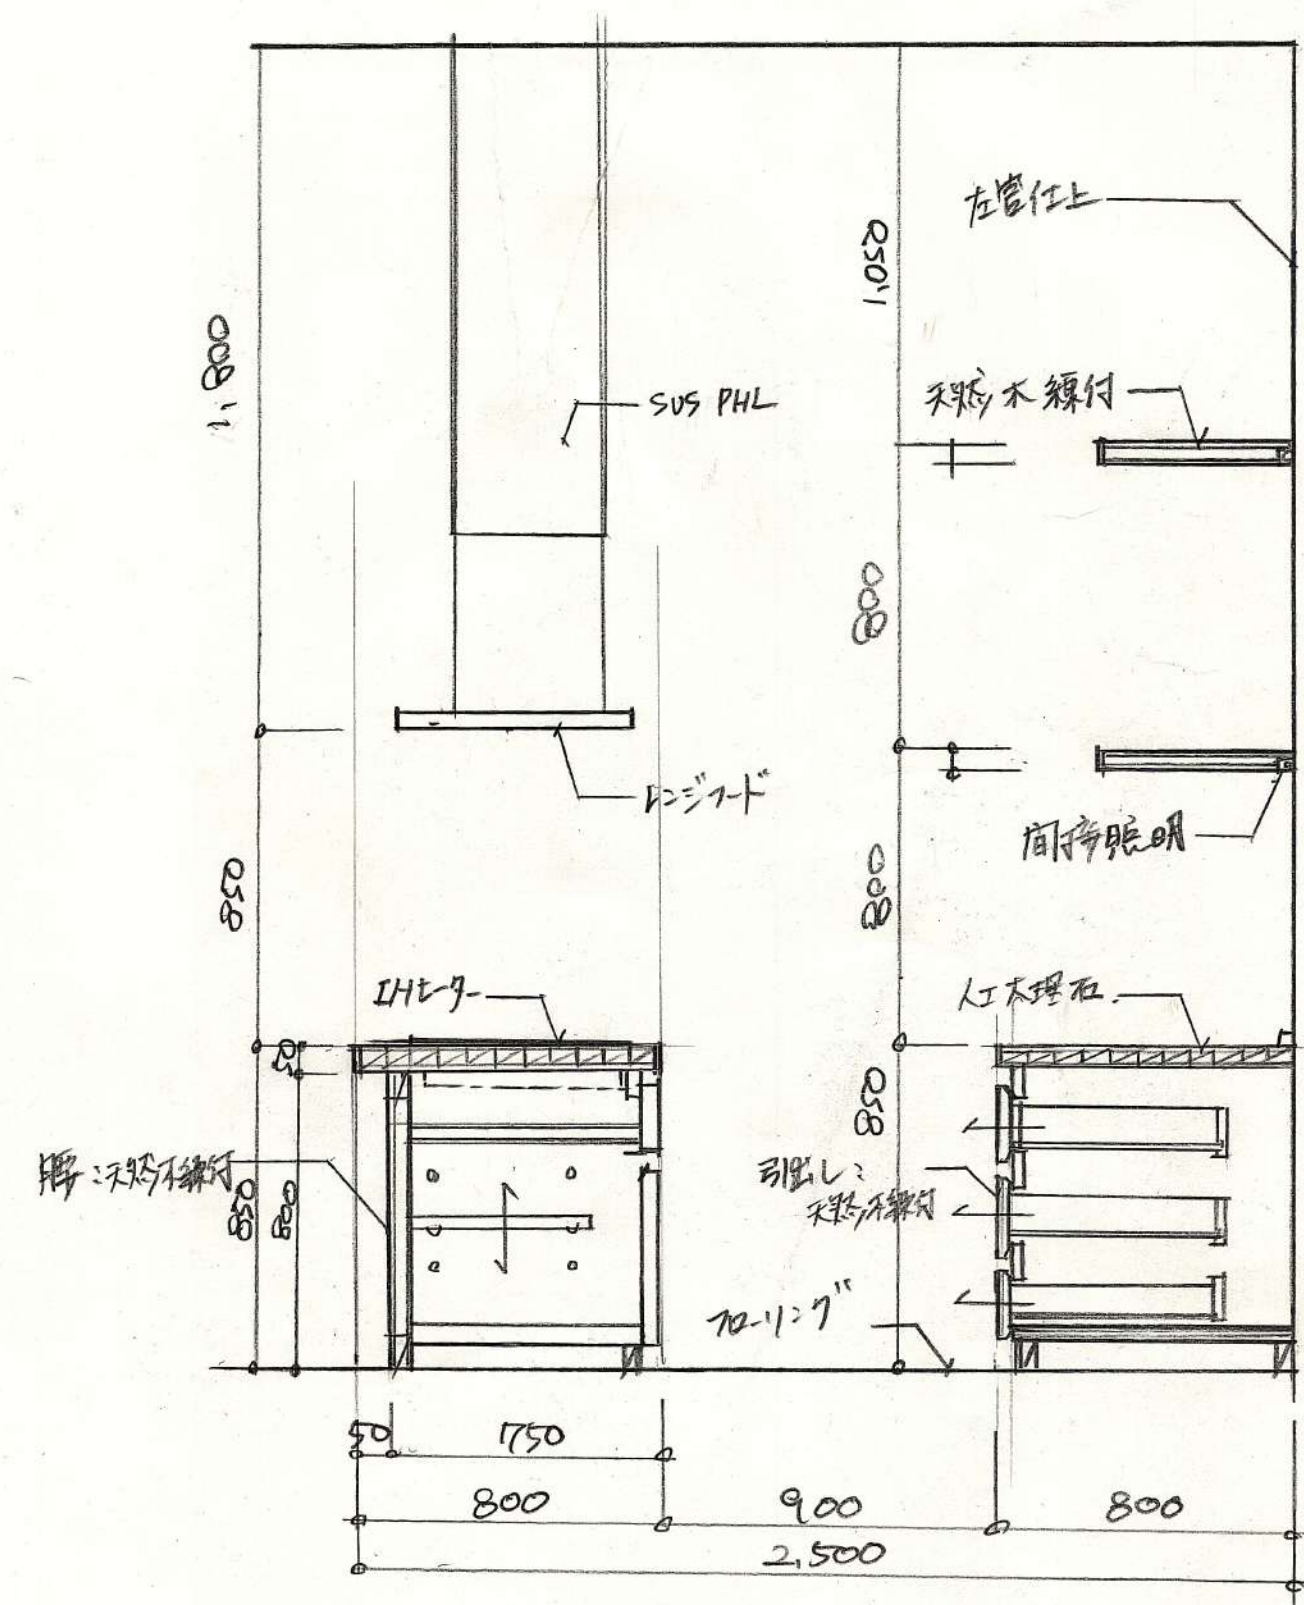

スケッチ


INTERIOR PLANNER

令和7年度インテリアプランナー試験  
設計製図試験 答案用紙〔2〕

試験地	受験番号	氏名	イ	ロ	ハ	ニ	ホ	ヘ	ト
	-	B							

(イ～ト欄には記入しないこと)



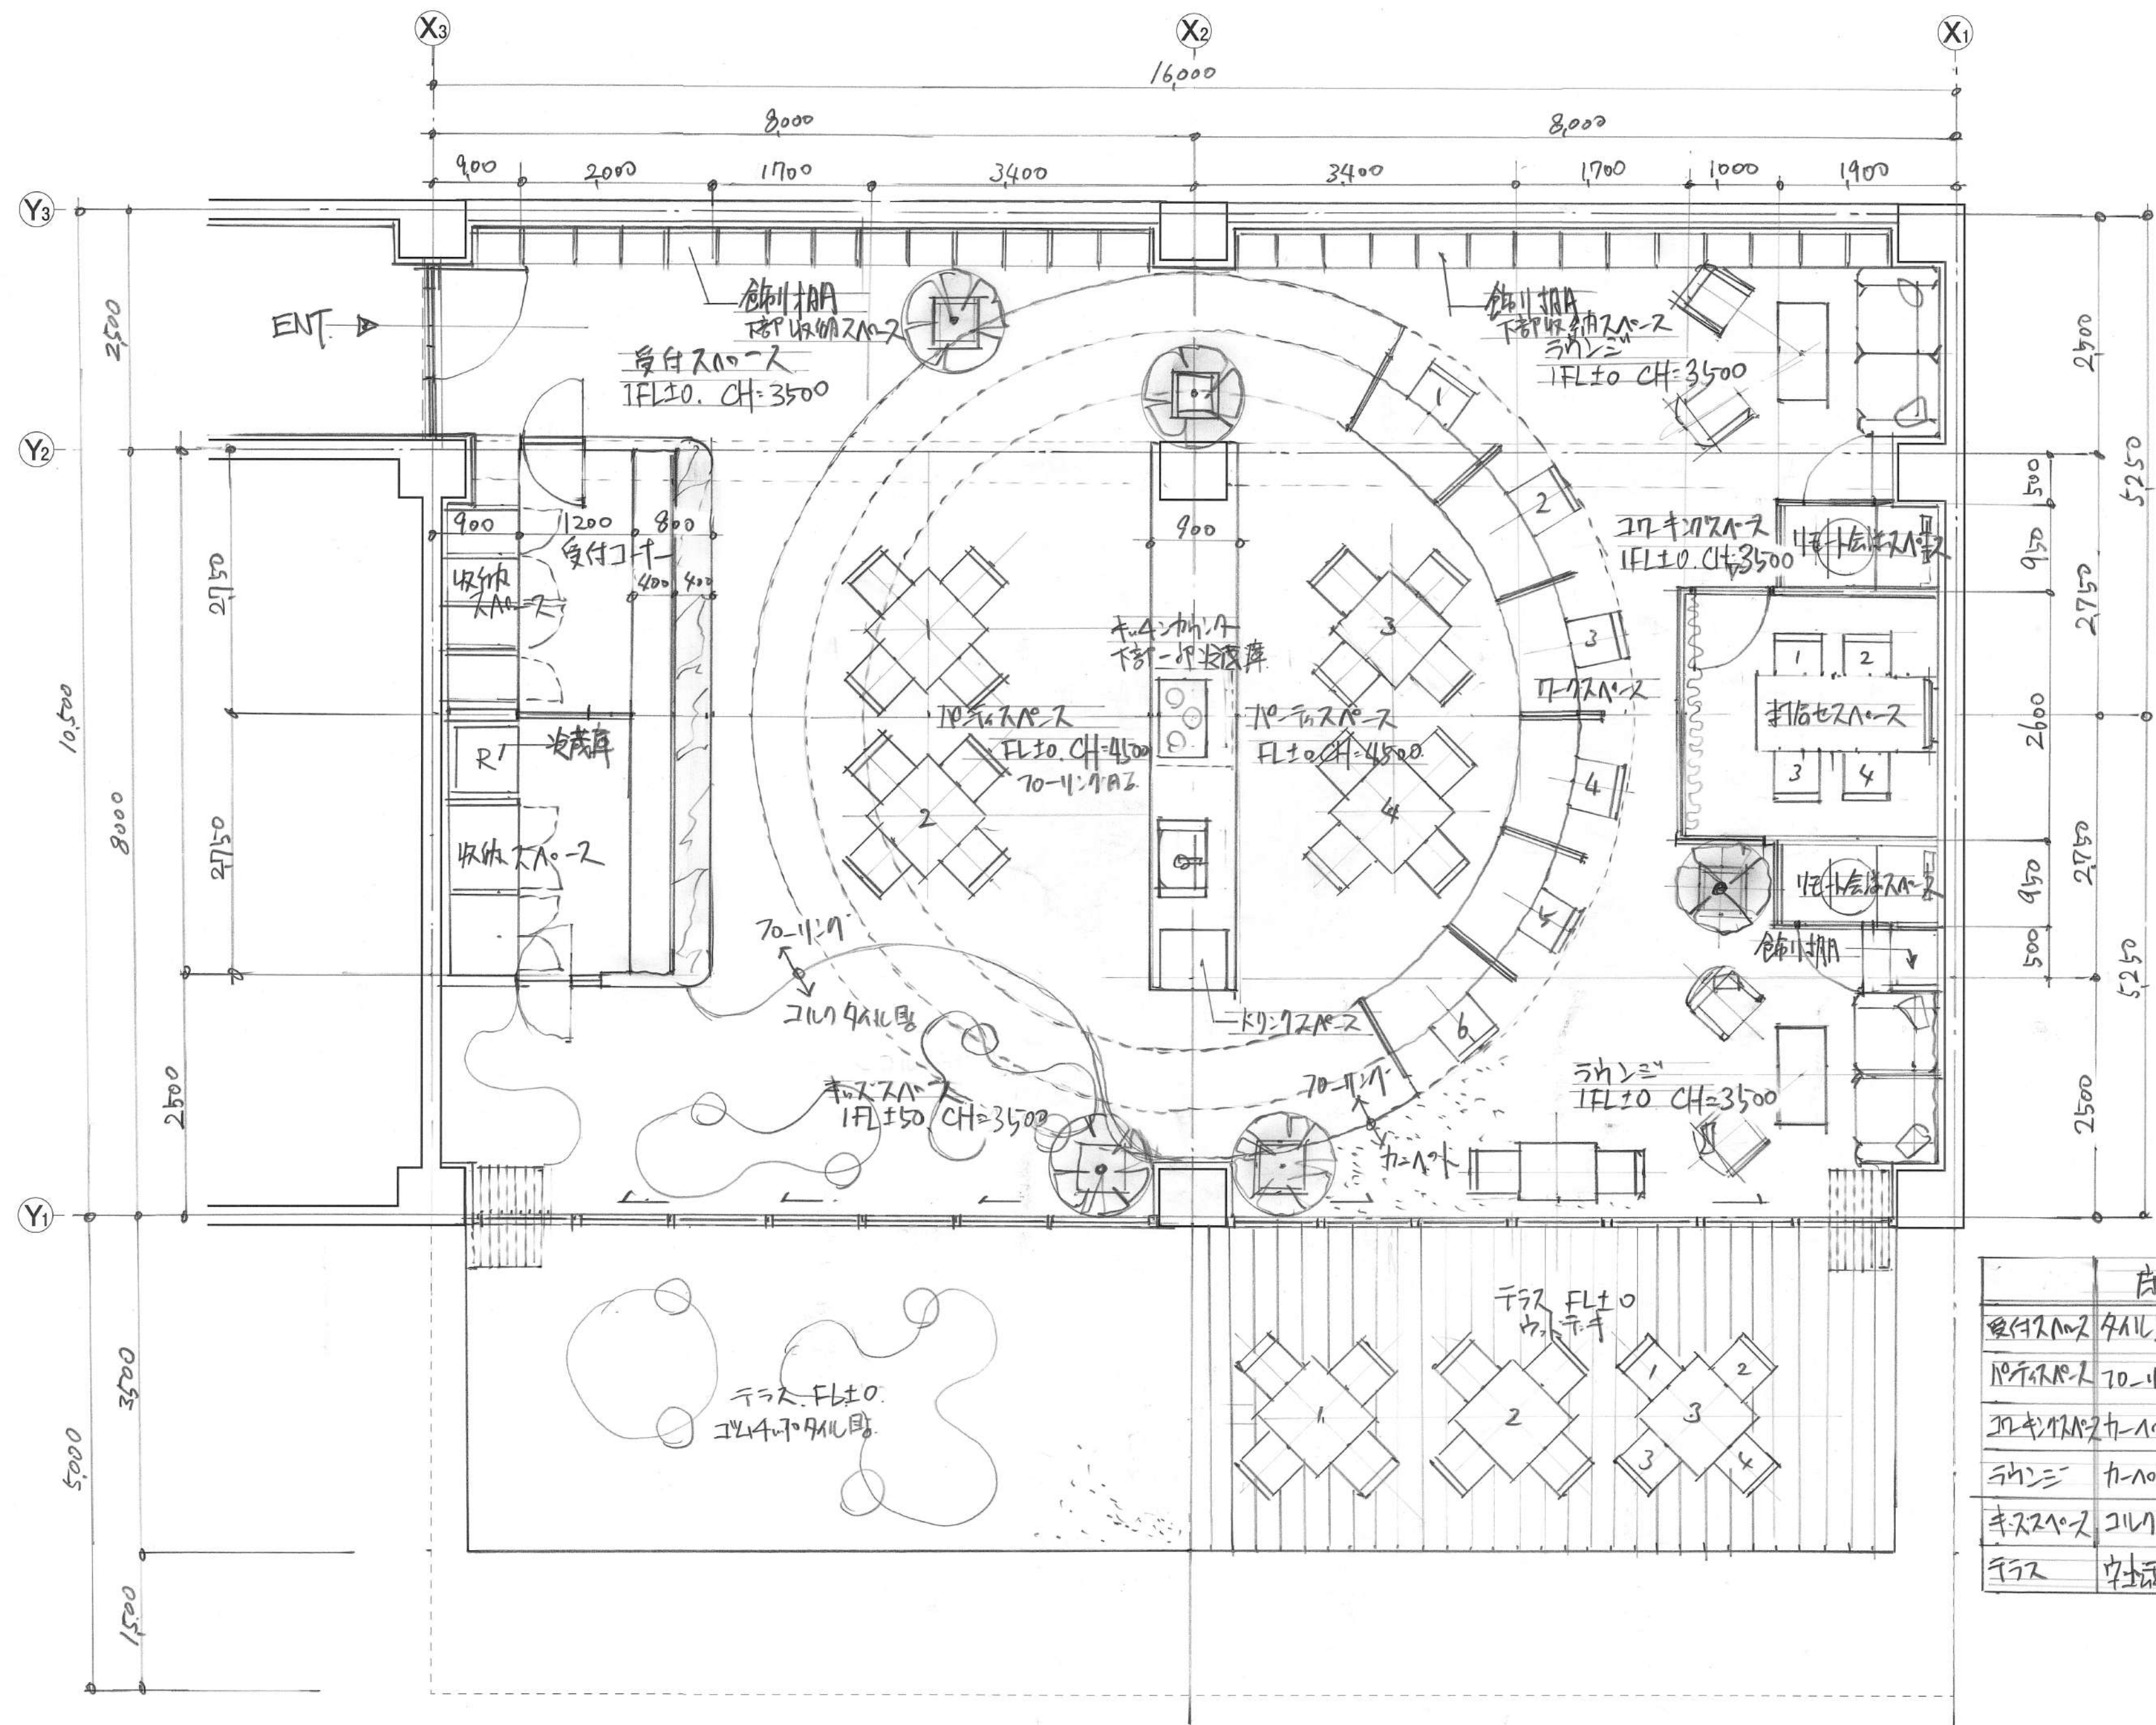

平面図兼家具配置図 縮尺 1/50

INTERIOR PLANNER

令和7年度インテリアプランナー試験  
設計製図試験 答案用紙〔1〕

試験地	受験番号	氏名	イ	ロ	ハ	ニ	ホ	ヘ	ト
		C							

(イ～ト欄には記入しないこと)

	床	壁	天井
受付カウンター	タイル目地	EP	吸音吸声板
バーカウンター	70-11-11	EP	直天井
キッチンカウンター	カーポート	EP	吸音吸声板
キッチン	カーポート	EP	吸音吸声板
キッチン	カーポート	EP	吸音吸声板
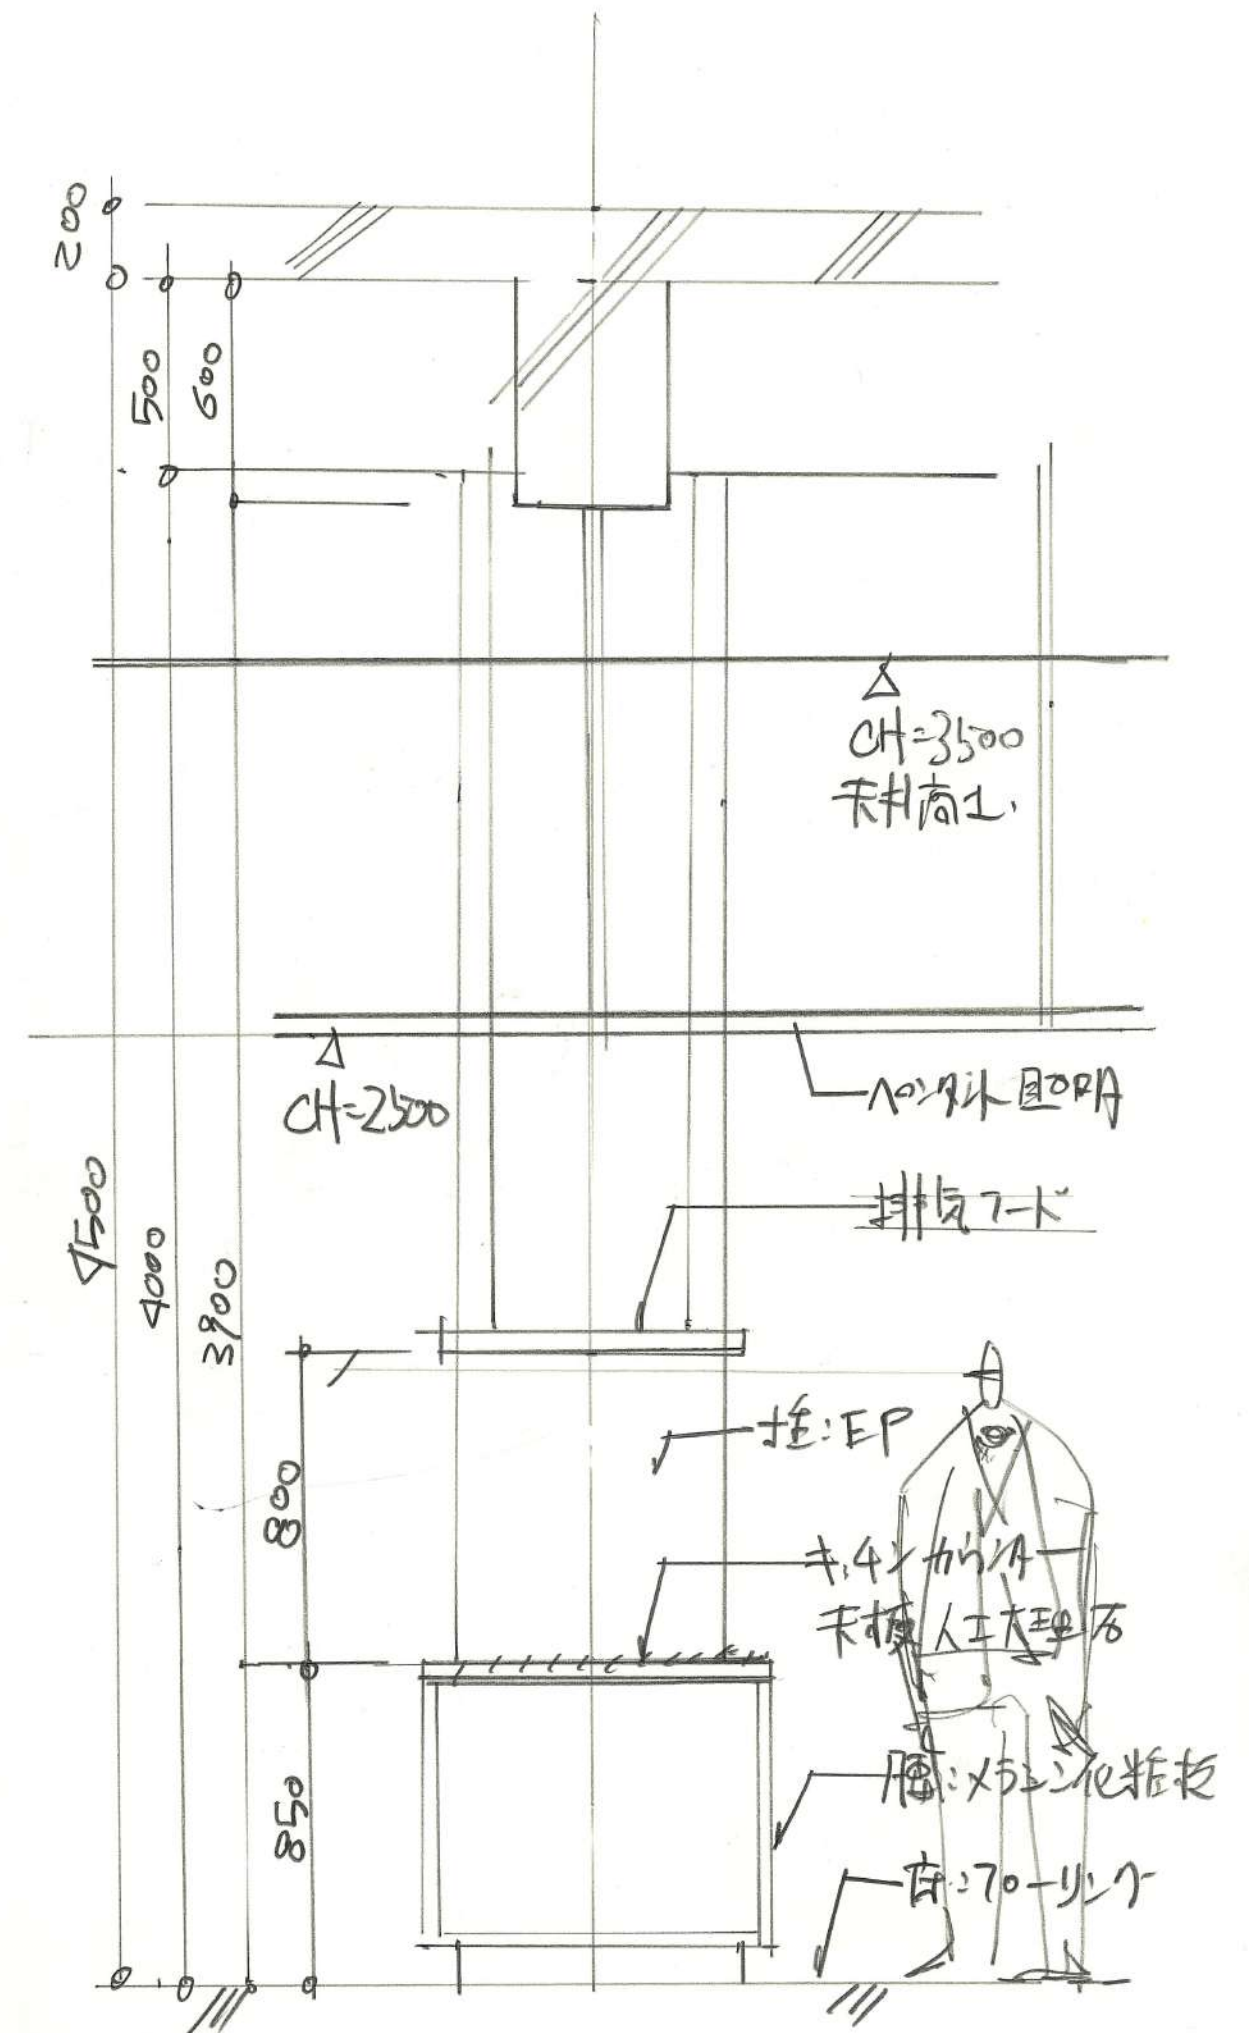

スケッチ

INTERIOR PLANNER

令和7年度インテリアプランナー試験  
設計製図試験 答案用紙〔2〕

試験地	受験番号	氏名	イ	ロ	ハ	ニ	ホ	ヘ	ト
		C							

(イ〜ト欄には記入しないこと)