

I. 課題名

アーケード商店街にある
コミュニティキッチンのインテリア

II. 設計条件

1. 計画目的

地方都市のアーケード商店街において、地域の活性化を図るため、空き店舗を改修してつくるコミュニティキッチンである。この施設は、商店街の振興組合が運営し、料理教室、町内会のイベント、パーティー等を通じて、利用者がみんなで調理をしたり、食事をしながら交流を深めることができるコミュニティキッチンのインテリアを計画する。
なお、新型コロナウイルス感染症対策については、考慮しなくてもよいものとする。

2. 周辺状況及び建築物の概要 (図-1、2)

- (1) 周辺状況
 - ・敷地は、地方都市のアーケード商店街の一角にある。
- (2) 建築物の概要
 - ・鉄骨造、2階建ての建築物(主要構造部を耐火構造としたもの)である。
 - ・1階はコミュニティキッチンとし、子どもから高齢者まで幅広い世代を対象とする。
 - ・2階は商店街の振興組合の事務所とし、1階のコミュニティキッチンの運営もを行っている。

3. 設計対象範囲 (図-1、2)

- (1) 設計対象範囲は、1階にあり、床面積約192m²である。
- (2) 利用者の出入口は、アーケード商店街側に設け、南面道路側には他の出入口を適宜設けてもよい。
- (3) 所要スペースは、下表のとおりとする。

所要スペース	特記事項
エントランス	・「外壁又は開口部を設定する範囲」内に出入口を設ける。 ・コート掛け及びベビーカー置場を設ける。
キッチンスペース	・ダイニングスペース及びラウンジスペースと一体的に利用できるようにする。 ・10人程度が一緒に調理できるスペースとする。 ・キッチンカウンターは、コンロ台及びシンク(流し台)をそれぞれ2箇所設け、その他に調理台を設ける。 ・レンジフードを設ける。 ・カウンター席を10席程度設け、キッチンカウンターと一体的に利用できるようにする。 ・冷蔵庫及びゴミ置場を設ける。 ・食器、電子レンジ、炊飯器等を収納することができる収納棚(W4,000mm×D450mm×H2,000mm程度)を設ける。
ダイニングスペース	・テーブル席を30席程度設ける。
ラウンジスペース	・ゆったりと過ごせるスペースとする。 ・ソファ席を10席程度設ける。 ・テレビモニター50インチ(W1,100mm×D30mm×H650mm)を設ける。
キッズスペース	・10m ² 程度とする。 ・キッチンスペースとダイニングスペースから見える位置に設ける。 ・床は柔らかい素材とし、靴を脱いで利用できるようにする。
ベビー休憩室	・5m ² 程度とする。 ・授乳やおむつ替えを行うスペースとする。
トイレ	・男女各1箇所設ける。 ・車椅子使用者に配慮した多機能トイレを1箇所設ける。 ・ダイニングスペースとラウンジスペースから、トイレの出入口が見えにくいように配慮する。
その他必要と思われるスペース・家具は、適宜設けてもよい。	

(4) 床、壁等の設計条件は、下表のとおりとする。

部位	特記事項
床	・仕上材は自由に設定できるものとする。
柱及び梁	・解体・撤去はできない。その位置は、図-1、2に示すとおりである。
壁	・図-1、2に示す「外壁又は開口部を設定する範囲」内の任意の位置に、外壁又は開口部を設ける。
	・解体・撤去ができない壁は、図-1、2に示すとおりである。
間仕切壁	・適宜設けることができる。
天井	・適宜設けることができる。

(5) 空調・換気設備(レンジの排気を含む)、給排水衛生設備及び電気設備は、自由に設定できるものとする。

III. 要求図書

(1) 設計製図答案用紙〔1〕、〔2〕の所定の位置に、下表の要求図書を完成させる。

要求図書	特記事項
平面図兼家具配置図(縮尺1/50)	・主要な寸法を記入する。 ・スペース名又は室名を記入する。 ・家具、器具等の配置を記入する。 ・床、壁及び天井の仕上げを記入する。 ・天井高及び床レベルを記入する。(1階基準FLを±0とする。)
透視図	・設計主旨をよく表している部分を描く。 ・家具と人物も描く。 ・大きさは、W300mm以上、H200mm以上とする。 ・彩色する。
スケッチ	・キッチンカウンターまわりを描く。 ・主要な寸法及び仕上げを記入する。
設計主旨	・計画上工夫した点を説明する。

- (2) 鉛筆、色鉛筆、製図ペン又はマーカーのいずれを用いてもよい。
- (3) 図面は、フリーハンドでもよい。
- (4) 寸法単位は、mmとする。

図-1 平面図 縮尺1/100 (下書用)


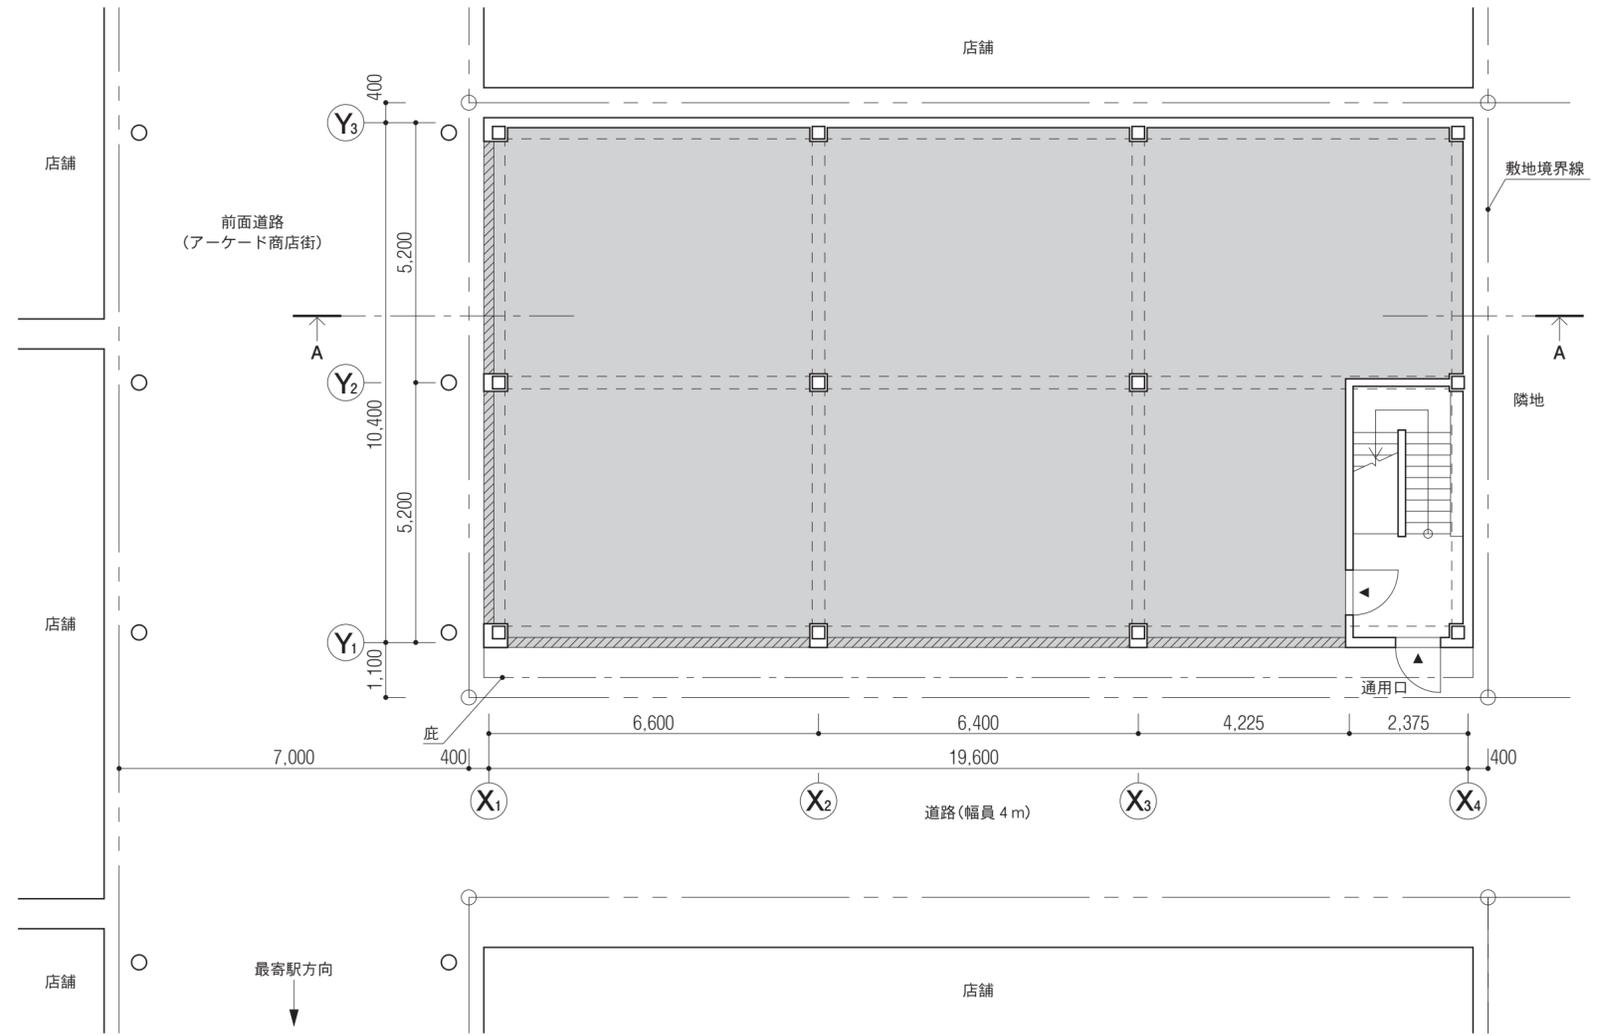


図-2 A-A断面図 縮尺1/100

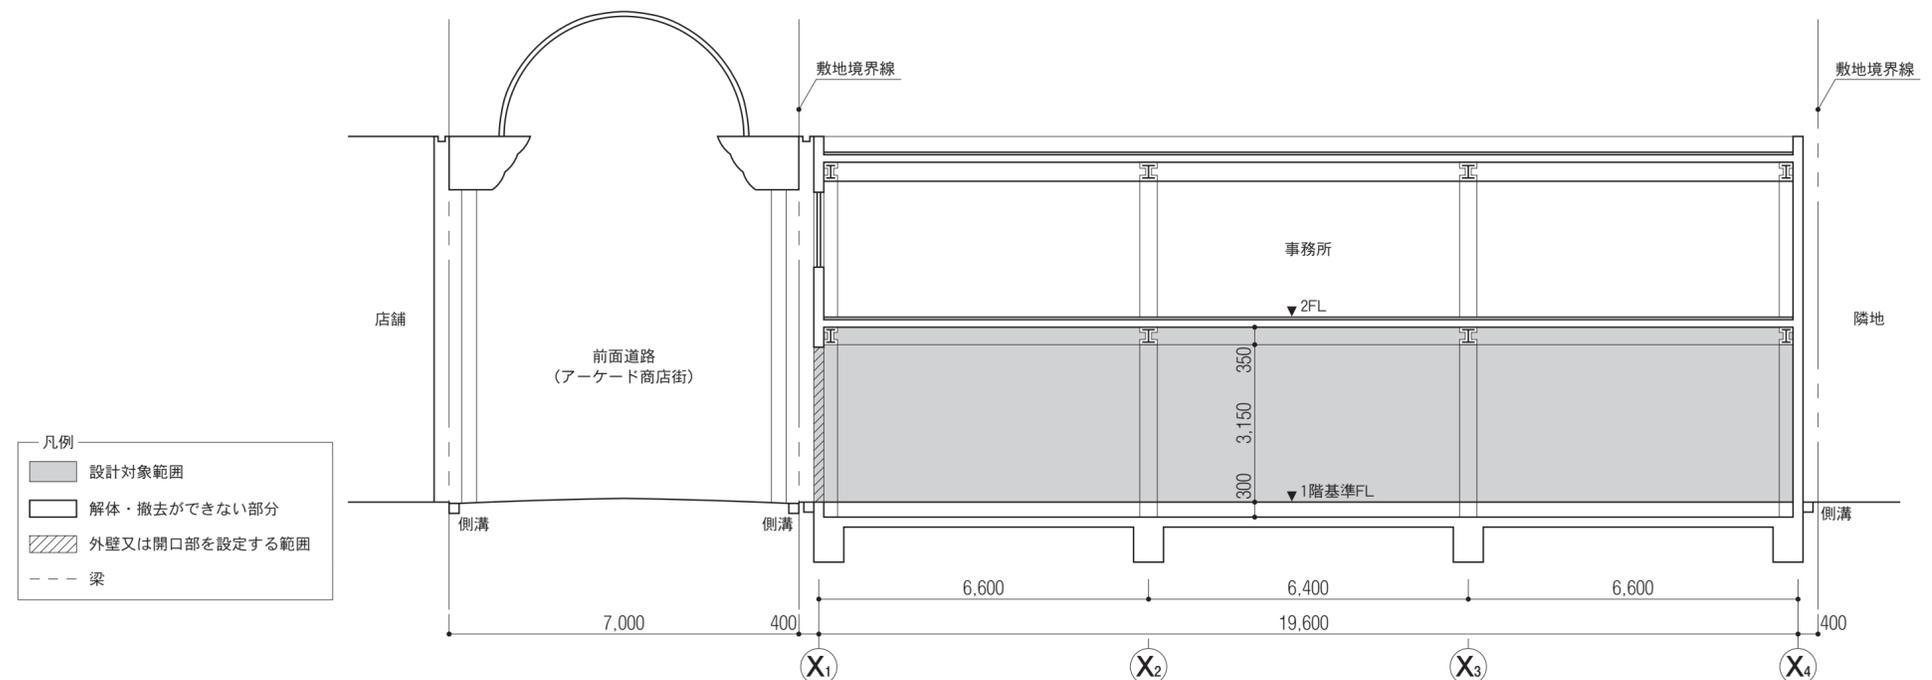

凡例	
	設計対象範囲
	解体・撤去ができない部分
	外壁又は開口部を設定する範囲
	梁

INTERIOR PLANNER 令和2年度インテリアプランナー試験
設計製図問題用紙

試験地	受験番号	氏名

この問題用紙については、試験終了まで試験室に在室した者に限り、持ち帰りを認めず(中途退出者については、持ち帰りを禁止します)。