

I. 課題名

カフェラウンジのある洋菓子店のインテリア

II. 設計条件

- 計画目的

創業100年の老舗洋菓子店が地方都市につくる店舗である。カフェラウンジを併設し、街を歩き交う人々に開かれた店舗のインテリアを計画する。
- 周辺状況及び建築物の概要(図-1、2)
 - 周辺状況
 - 敷地は、観光地の商業エリアの一角とし、敷地に面している道路は、いずれも日中は歩行者専用となる。
 - 建築物の概要
 - 構造、階数——鉄骨造、3階建て
- 洋菓子店の概要
 - 店内に、洋菓子の製造を行う菓子厨房がある。2～3階は別のテナントである。
 - 洋菓子の製造の様子がガラス越しに見える店舗である。
 - 従業員は9名(サービス5名、菓子厨房4名)とする。
- 設計対象範囲(図-1、2)
 - 設計対象範囲は、1階にあり、床面積は約200m²である。
 - 主な出入口は、西面又は南面に設ける。その他の出入口は適宜設けてもよい。
 - 車椅子使用者の利用に配慮する。ただし、すべての客席が車椅子使用者の利用に配慮したものでなくともよい。
 - 所要スペースは、下表のとおりとする。

所要スペース	特記事項
菓子厨房	<ul style="list-style-type: none"> ・50m²程度とする。 ・菓子厨房内のインテリアは計画しなくてよい。 ・客から洋菓子を製造の様子が見えるようにする。 ・衛生に配慮して、ガラス又は壁で区画する。
物販スペース	<ul style="list-style-type: none"> ・40m²程度とする。 ・ケーキ用冷蔵ショーケース(W1.8m×D0.6m×H1.0m)を2台以上設ける。 ・焼き菓子をディスプレイできる棚やカウンターを設ける。(季節の限定商品を展示するコーナーを含む。) ・レジを1台設ける。 ・商品を包装するためのW2.0m以上の作業カウンター及び、菓子箱等の収納スペースを設ける。
カフェラウンジ	<ul style="list-style-type: none"> ・ドリンク及び店舗で販売している洋菓子を提供する。 ・カフェ用オープンキッチンカウンター(シンク、作業台(コールドテーブル)、製氷機、食洗機、食器収納スペース)を設ける。 ・オーダーは着席してから受けるものとする。 ・テーブル席を8席以上、ソファ席を8席以上設ける。
事務室	<ul style="list-style-type: none"> ・20m²程度とする。 ・事務机及び椅子を1組設ける。 ・休憩用ソファを1台設ける。 ・男女別の更衣スペースを設ける。(ロッカーを含む。) ・従業員用トイレを1箇所設ける。
客用トイレ	<ul style="list-style-type: none"> ・男女各1箇所設ける。 ・車椅子使用者等に配慮した多機能トイレを1箇所設ける。 ・物販スペースとカフェラウンジから、トイレの出入口が見えにくいように配慮する。
<ul style="list-style-type: none"> ・その他必要と思われるスペース・家具は、適宜設けてもよい。 ・菓子厨房、物販スペース、カフェラウンジのサービス動線は連携して機能するように計画する。 	

- 床、壁等の設計条件は、下表のとおりとする。

部位	特記事項
床	・仕上材は自由に設定できる。
柱及び梁	・解体・撤去はできない。その位置は、図-1、2に示すとおりである。
壁	<ul style="list-style-type: none"> ・解体・撤去はできない。その位置は、図-1、2に示すとおりである。 ・図-1、2に示す「壁又は開口部を設定する範囲」内の任意の位置に、壁又は開口部を設ける。 ・間仕切壁は適宜設けることができる。
天井	・適宜設けることができる。

- 空調・換気設備、給排水衛生設備及び電気設備は、自由に設定できるものとする。

III. 要求図書

- 設計製図答案用紙〔1〕、〔2〕の所定の位置に、下表の要求図書を完成させる。

要求図書	特記事項
平面図兼家具配置図(縮尺1/50)	<ul style="list-style-type: none"> ・主要な寸法を記入する。 ・スペース名又は室名を記入する。 ・家具、器具等の配置を記入する。(厨房内は除く。) ・床、壁及び天井の仕上げを記入する。(厨房内は除く。) ・天井高及び床レベルを記入する。(1FLを±0とする。)
設計主旨	・計画工夫した点を説明する。
透視図	<ul style="list-style-type: none"> ・設計主旨をよく表している部分を描く。菓子厨房の見え方がわかるように表現する。 ・家具と人物を描く。 ・大きさは、W300mm以上、H200mm以上とする。 ・彩色する。
スケッチ	<ul style="list-style-type: none"> ・焼き菓子をディスプレイできる棚やカウンターまわりを描く。 ・主要な寸法及び仕上げを記入する。

- 鉛筆、色鉛筆、製図ペン又はマーカーのいずれを用いてもよい。
- 図面は、フリーハンドでもよい。
- 寸法単位は、mmとする。

図-1 平面図 縮尺1/100 (下書用)


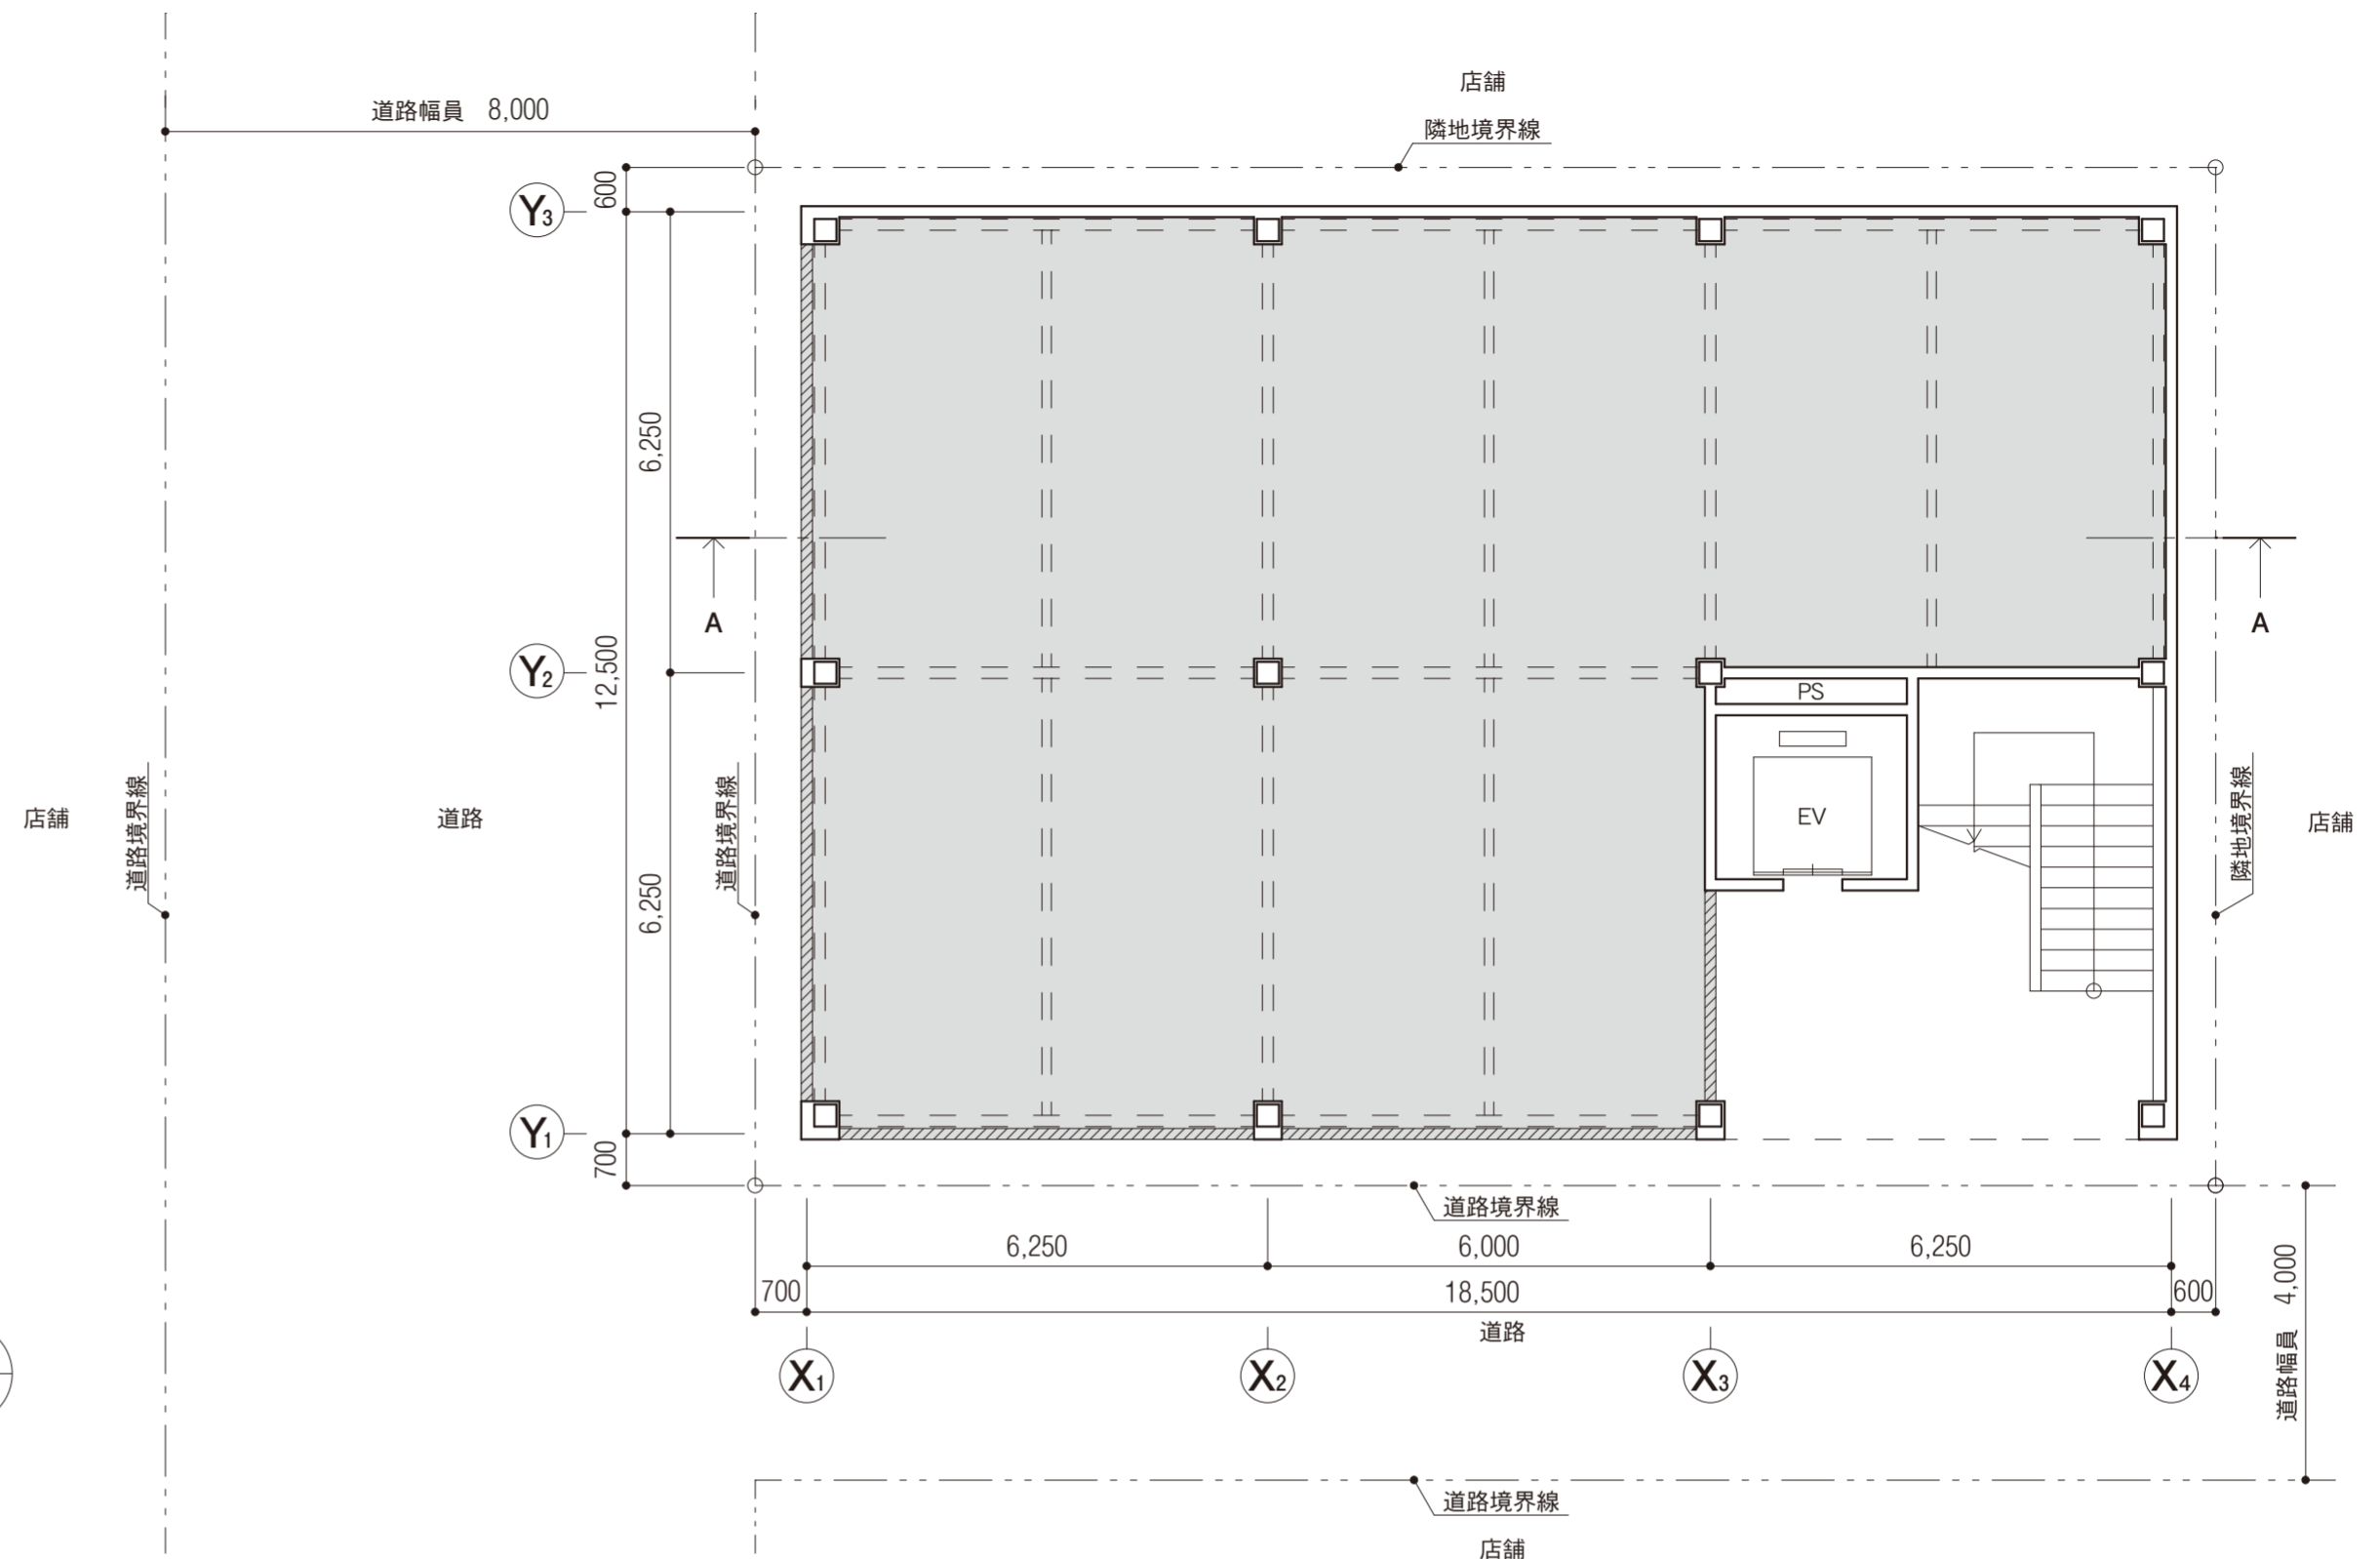


図-2 A-A断面図 縮尺1/100

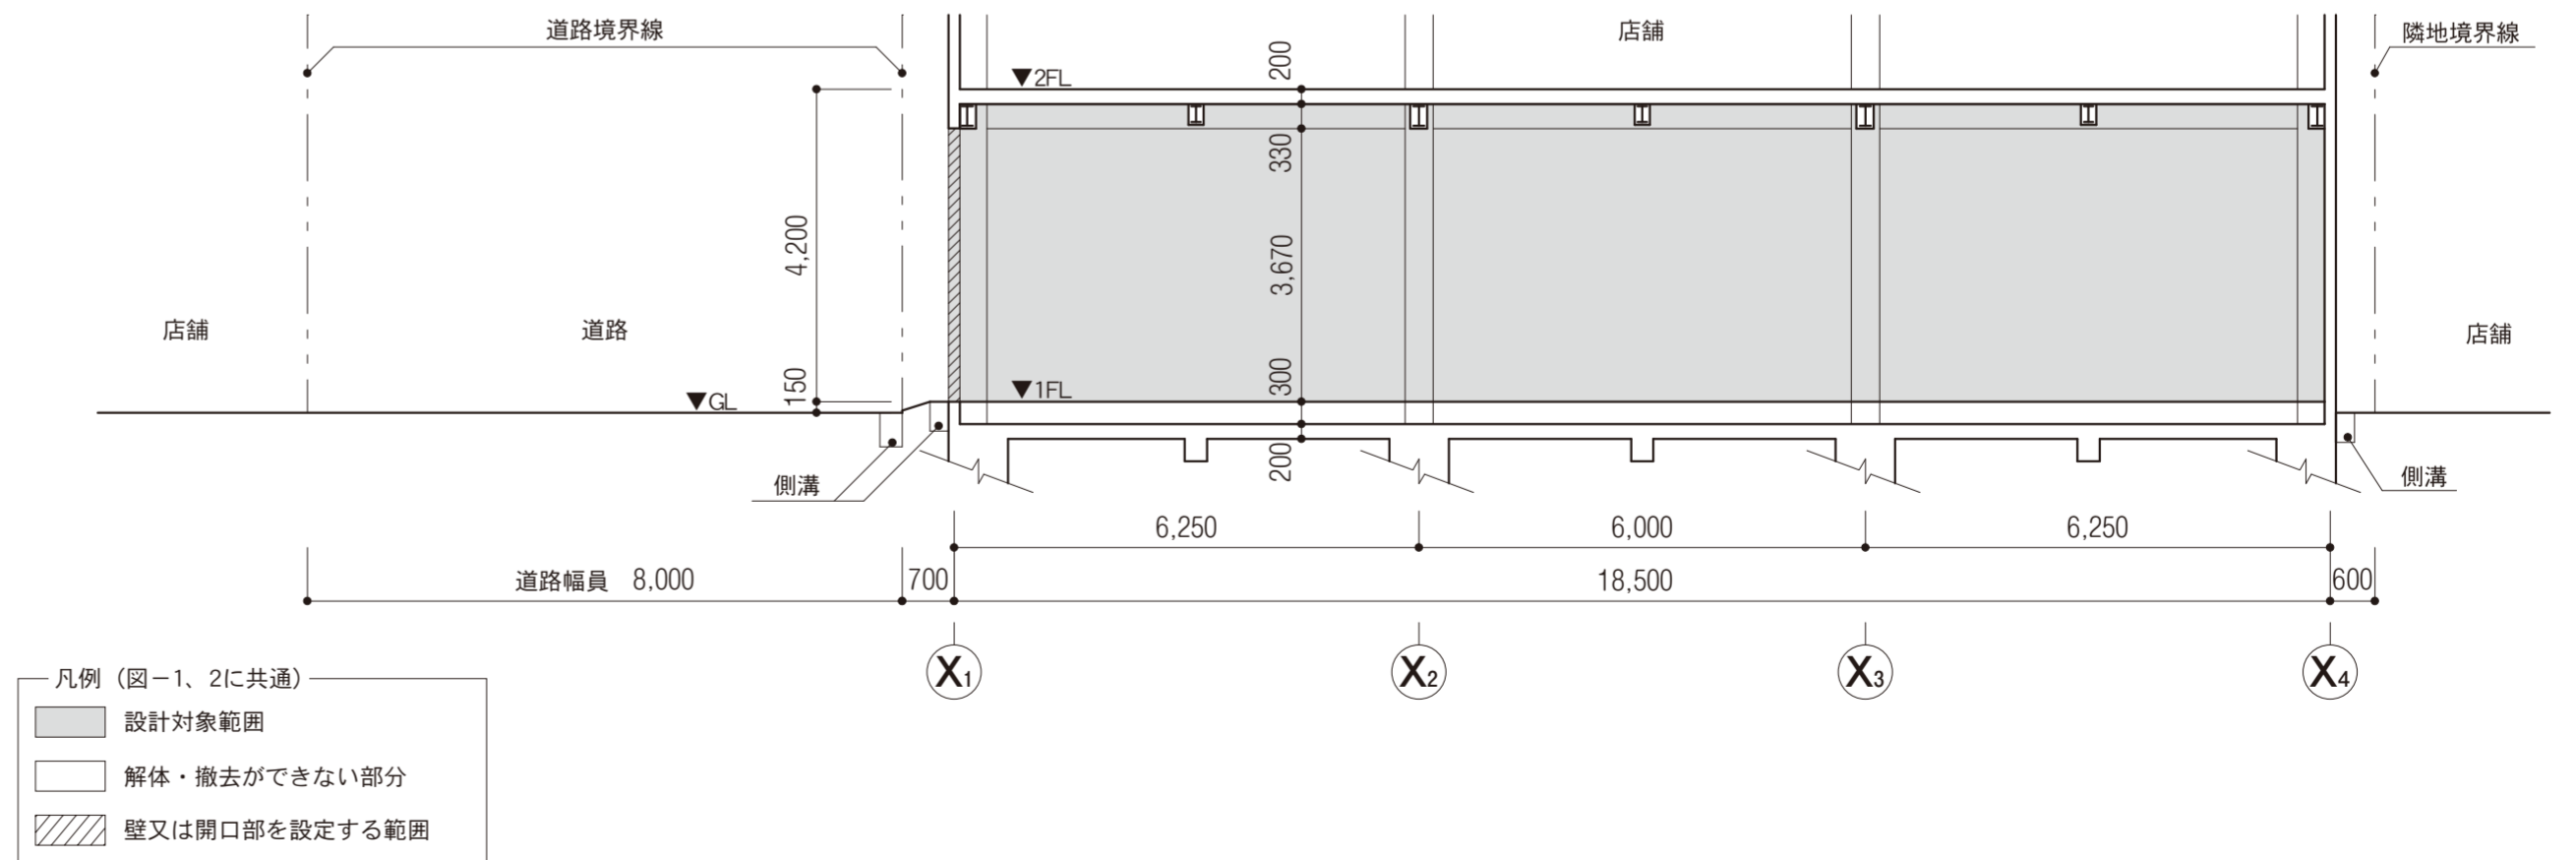

INERIOR PLANNER 令和5年度インテリアプランナー試験 設計製図問題用紙

試験地	受験番号	氏名

この問題用紙については、試験終了まで試験室に在室した者に限り、持ち帰りを認めず(中途退出者については、持ち帰りを禁止します)。