


平面図兼家具配置図 縮尺1/50



INTERIOR PLANNER

令和6年度インテリアプランナー試験
設計製図試験 答案用紙〔1〕

試験地	受験番号										氏名	イ	ロ	ハ	ニ	ホ	ヘ	ト
					-													
												(イ～ト欄には記入しないこと)						