令和８年建築設備士試験「第二次試験」（設計製図）


問　題　集　　別　紙

【Ⅲ. 建築基本設計図】

［注意事項］
1．この別紙は、**合図があるまで、この面以外の面を開けてはいけません。**
2．この別紙には、配置図及び各階平面図を記載しています。なお、断面図は、問題集（３頁）に記載しています。
3．この別紙は、下書き、計算等に使用しても差し支えありません。

当該建築基本設計図は、建築士が建築設備士の意見を聴き、設備スペース等を追加していく調整段階のものである。なお、小梁等は省略しているが、建築に係る基準を満たしているものとする。


禁無断転載・複製

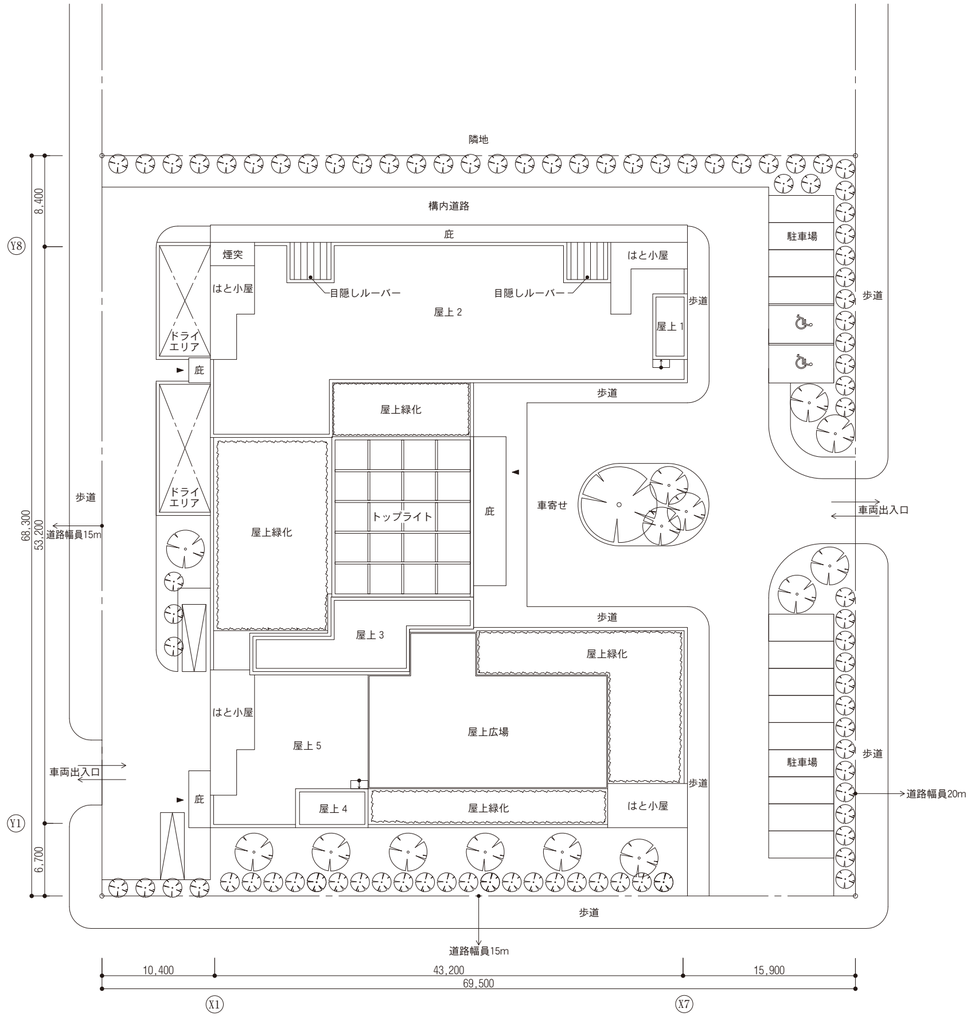


N

配　置　図
縮尺 1：400

表示記号等	
はと小屋	ダクト等屋上貫通スペース

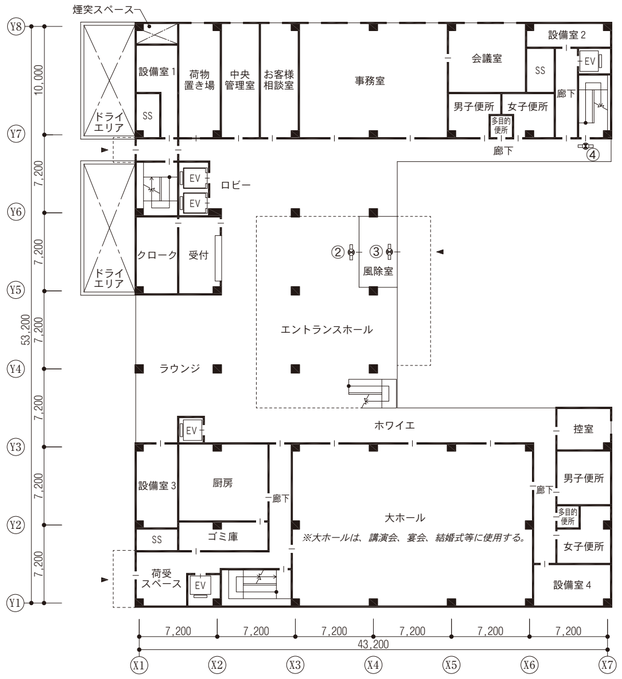

1 階 平 面 図
縮尺 1：400

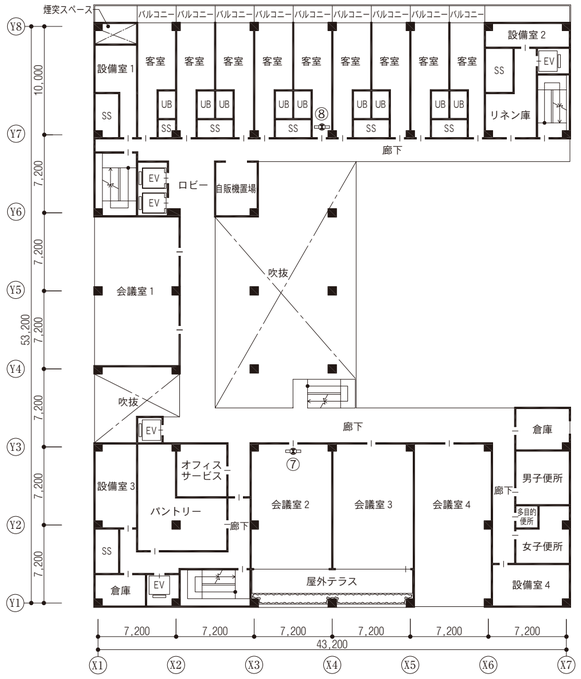

3 階 平 面 図
縮尺 1：400


N

図中の①～⑩で示す□⧗□（避難口誘導灯）は、建築設備基本計画第9問において使用するものである。


※①　：地階平面図内
※②③④：1階平面図内
※⑤⑥　：2階平面図内
※⑦⑧　：3階平面図内
※⑨　：4階平面図内
※⑩　：6階平面図内

表示記号等	
SS	設備スペース
EV	エレベーター
UB	ユニットバス
はと小屋	ダクト等屋上貫通スペース


防火防煙シャッターは省略

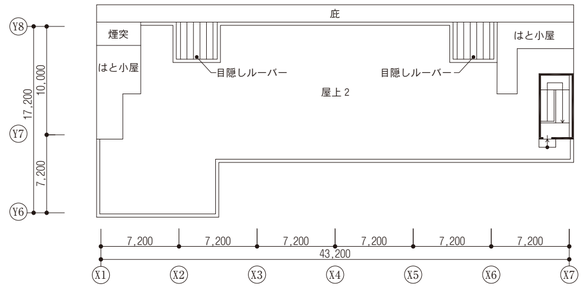

塔屋階平面図
縮尺 1：400

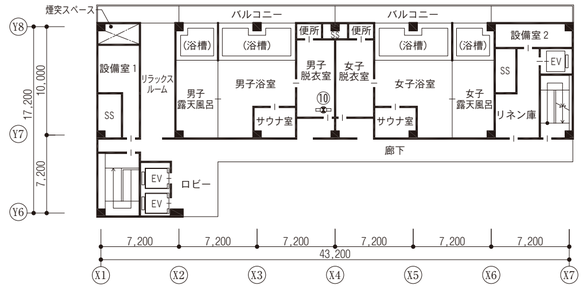


6 階 平 面 図
縮尺 1：400

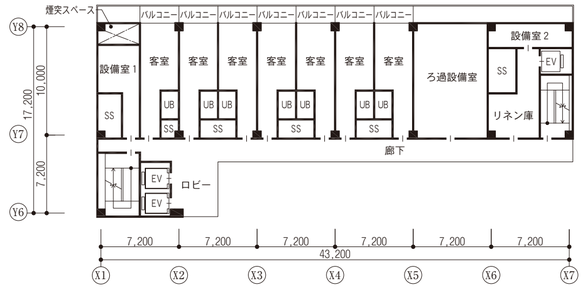


5 階 平 面 図
縮尺 1：400

※設備室スペース①及び設備室スペース②には、壁及び扉を適宜設けることができる。


空調熱源設備室、給水設備室、給湯設備室、受変電設備室、非常用自家発電設備室、消火設備室は、設備室スペース①又は設備室スペース②に計画する。

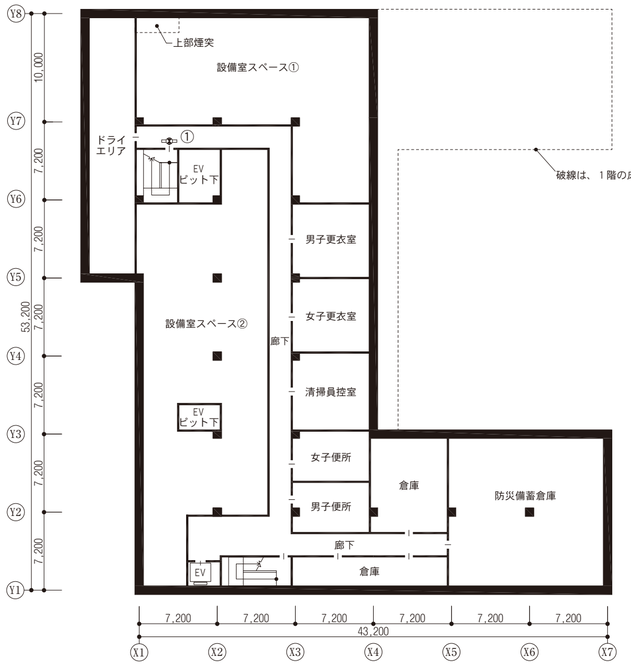

地 階 平 面 図
縮尺 1：400

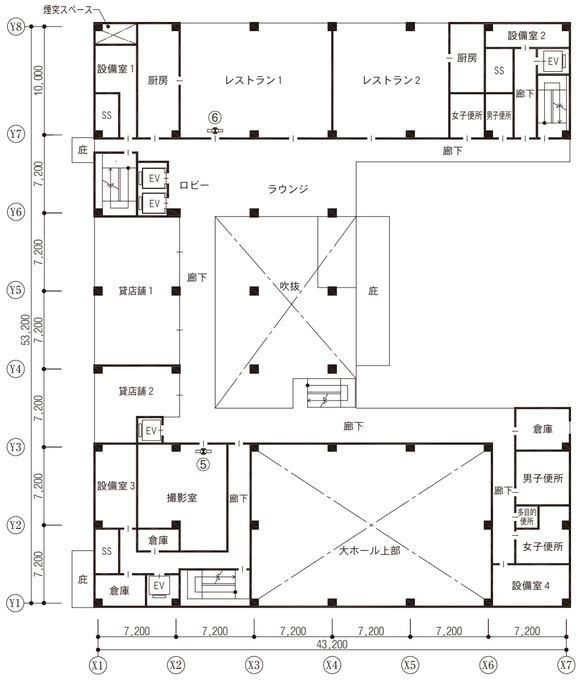

2 階 平 面 図
縮尺 1：400

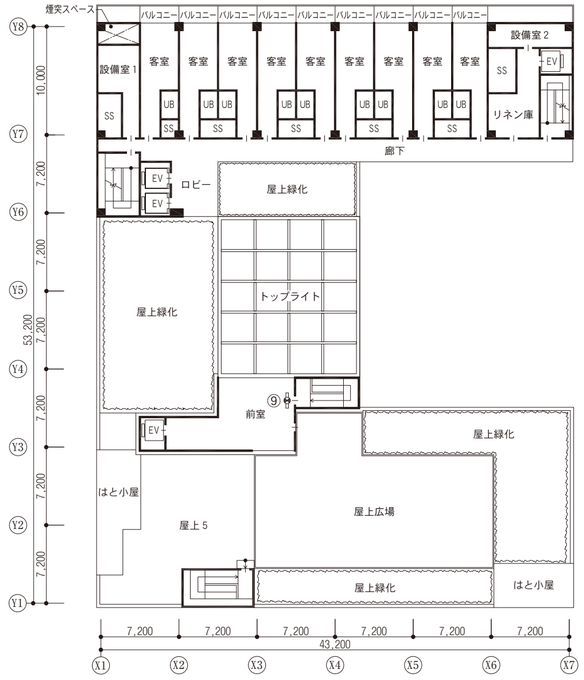

4 階 平 面 図
縮尺 1：400