

面積表

敷地面積		218.00	m ²
建築面積	(計算式)		m ²
床面積	1階	(計算式)	m ²
	2階	(計算式)	m ²
	3階	(計算式)	m ²
延べ面積			m ²

主要構造部材表



部 位	断面寸法又は厚さ(mm)		
主要な地中梁	幅	mm × せい	mm
主要な1階の柱		mm ×	mm
主要な2階床大梁	幅	mm × せい	mm
主要な3階床大梁	幅	mm × せい	mm
主要な外壁			mm
主要な2階床スラブ			mm
主要な3階床スラブ			mm

計画の要点等

①カフェ部分について、地域住民の交流の場として利用できるようにするに当たって、工夫した点：

②地域住民が交流できるカフェをもつ建築物として、外観及び外構計画において工夫した点：

③建築物の環境負荷低減(省エネルギー等)について、工夫した点：

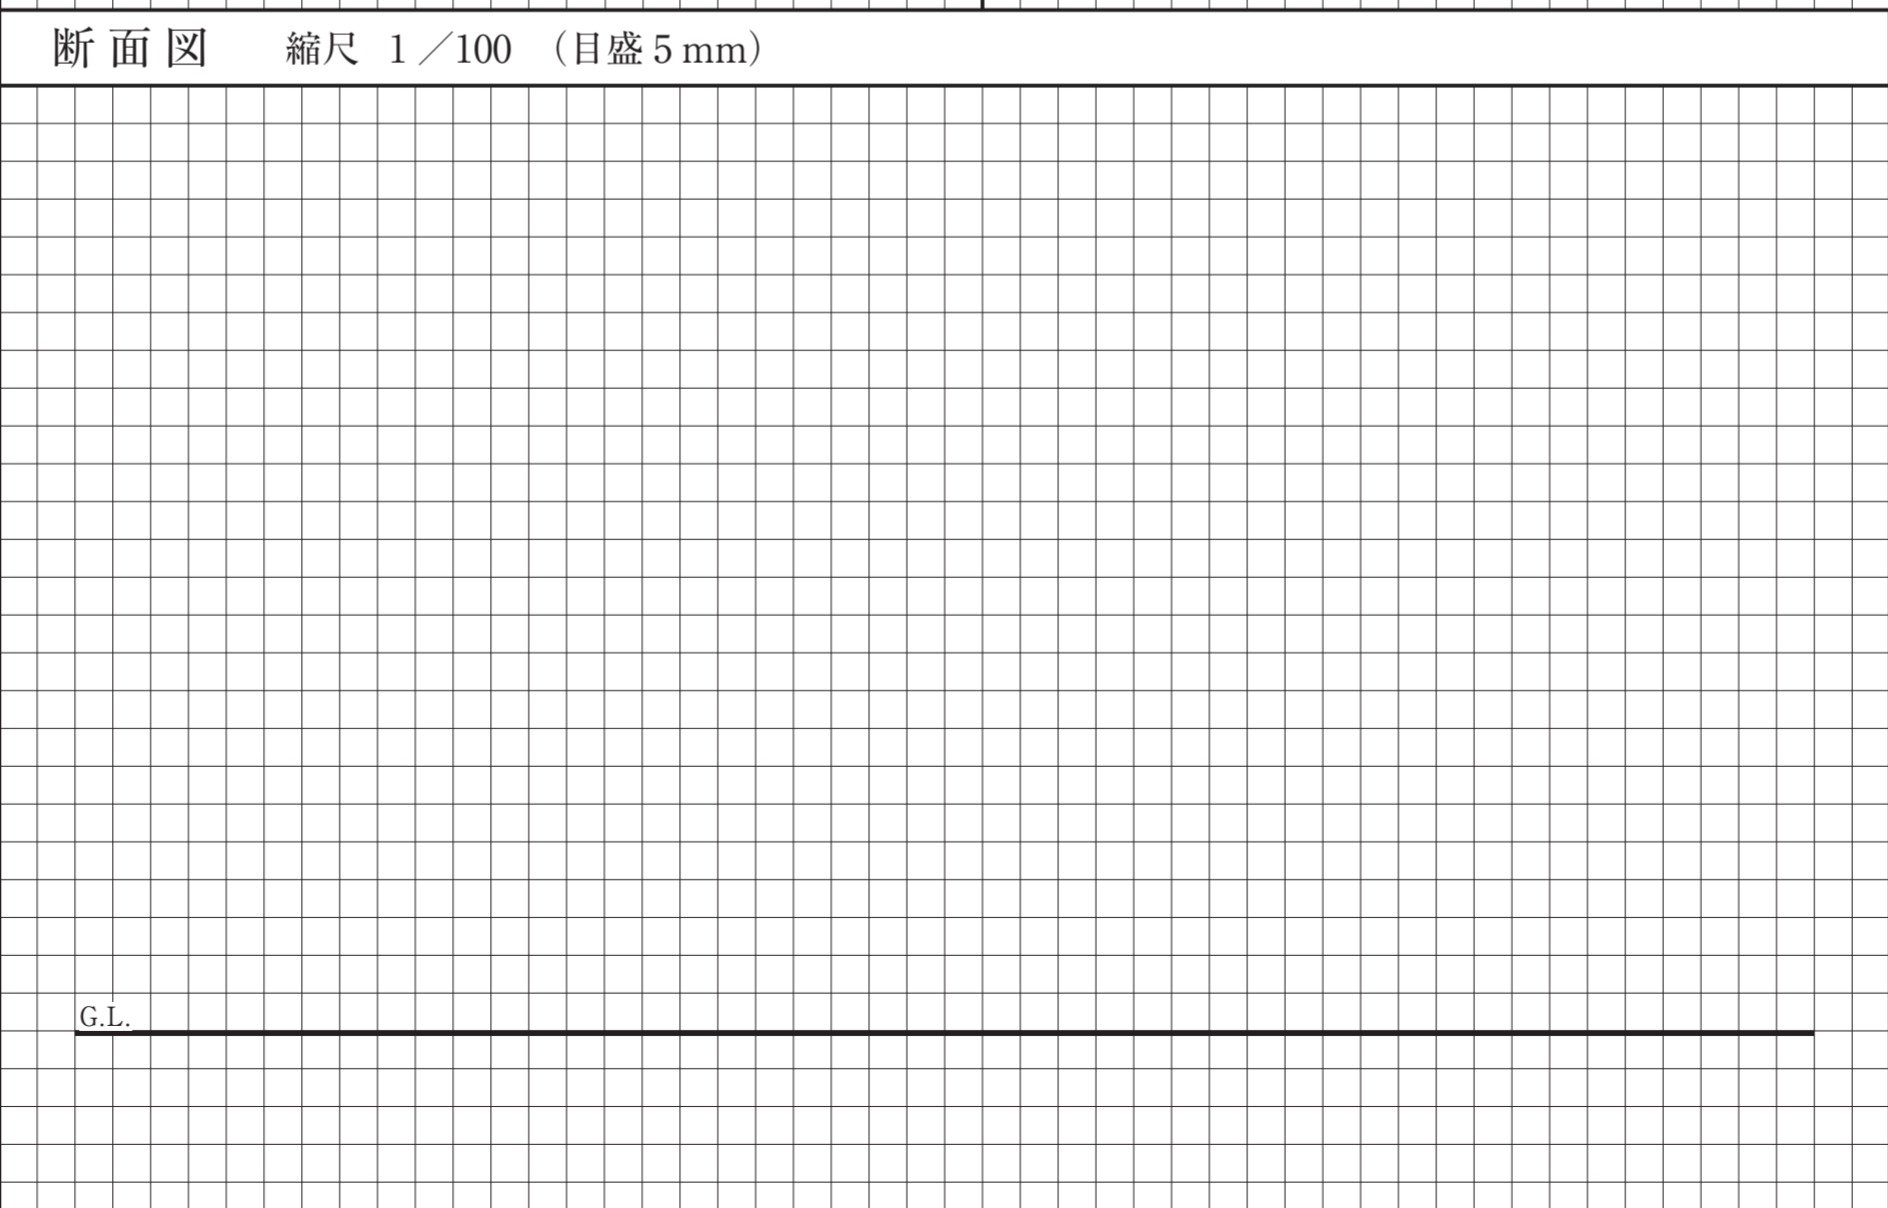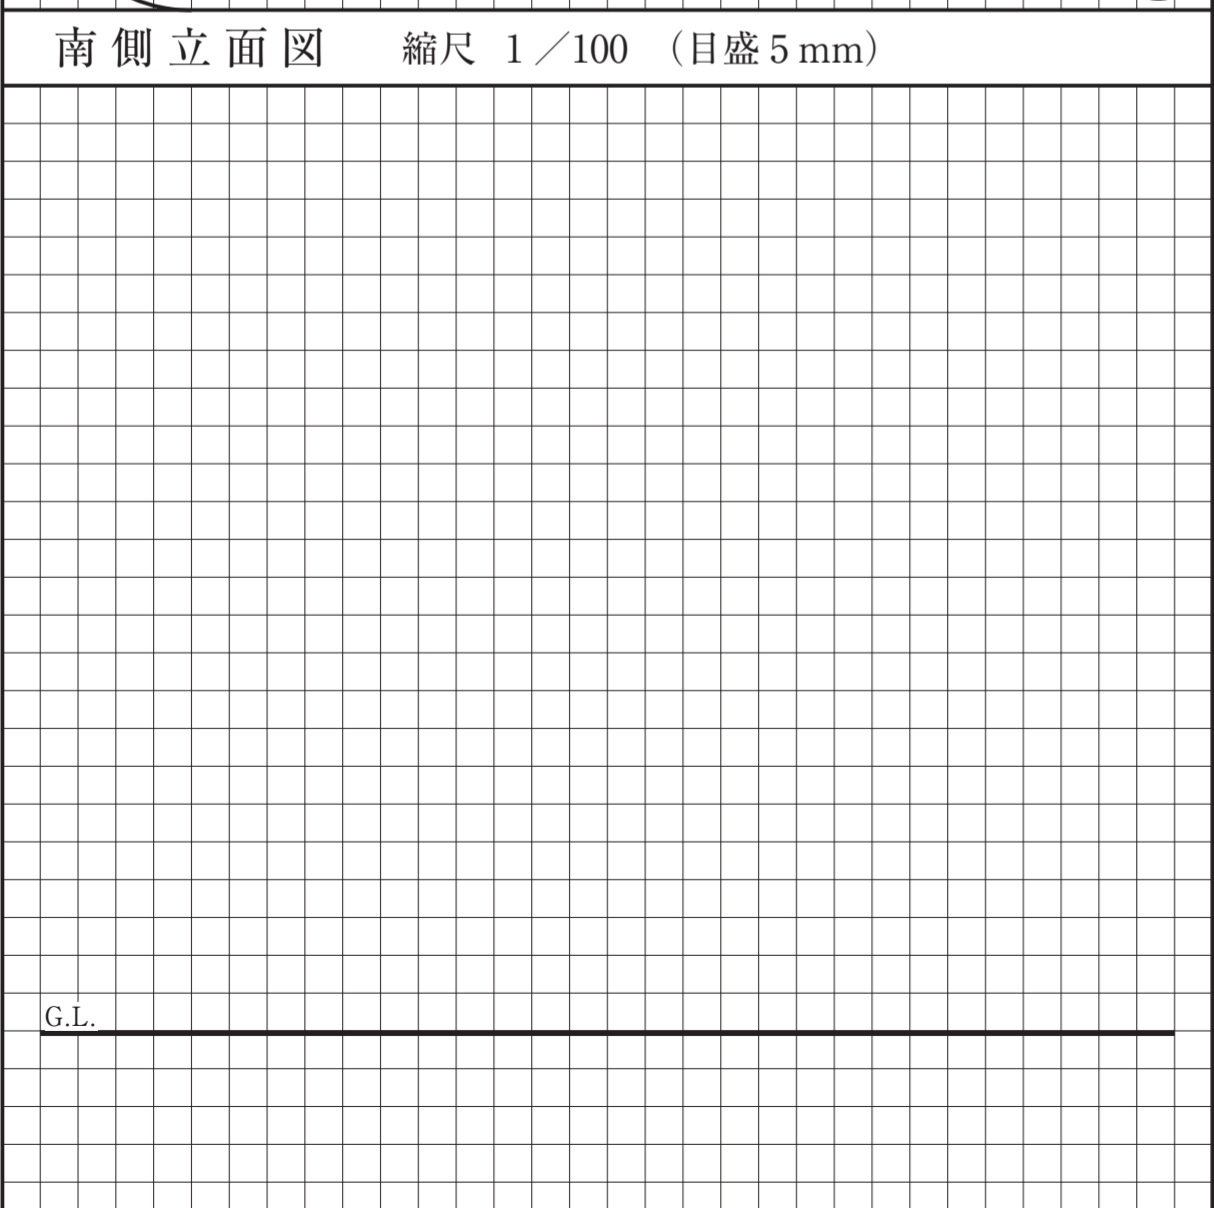

部分詳細図(断面) 縮尺 1/20 (目盛10mm)

試験場 -

受験番号

※右欄及び下欄には記入しないこと。

氏名

1	2	3	4	5	6
---	---	---	---	---	---