

面積表



敷地面積	220.00 m ²	
建築面積	(計算式)	m ²
床面積	1階	(計算式) ㉞ m ²
	2階	(計算式) ㉟ m ²
	3階	(計算式) ㊱ m ²
延べ面積	㉞+㉟+㊱	m ²

計画の要点等

①:

②:

③:

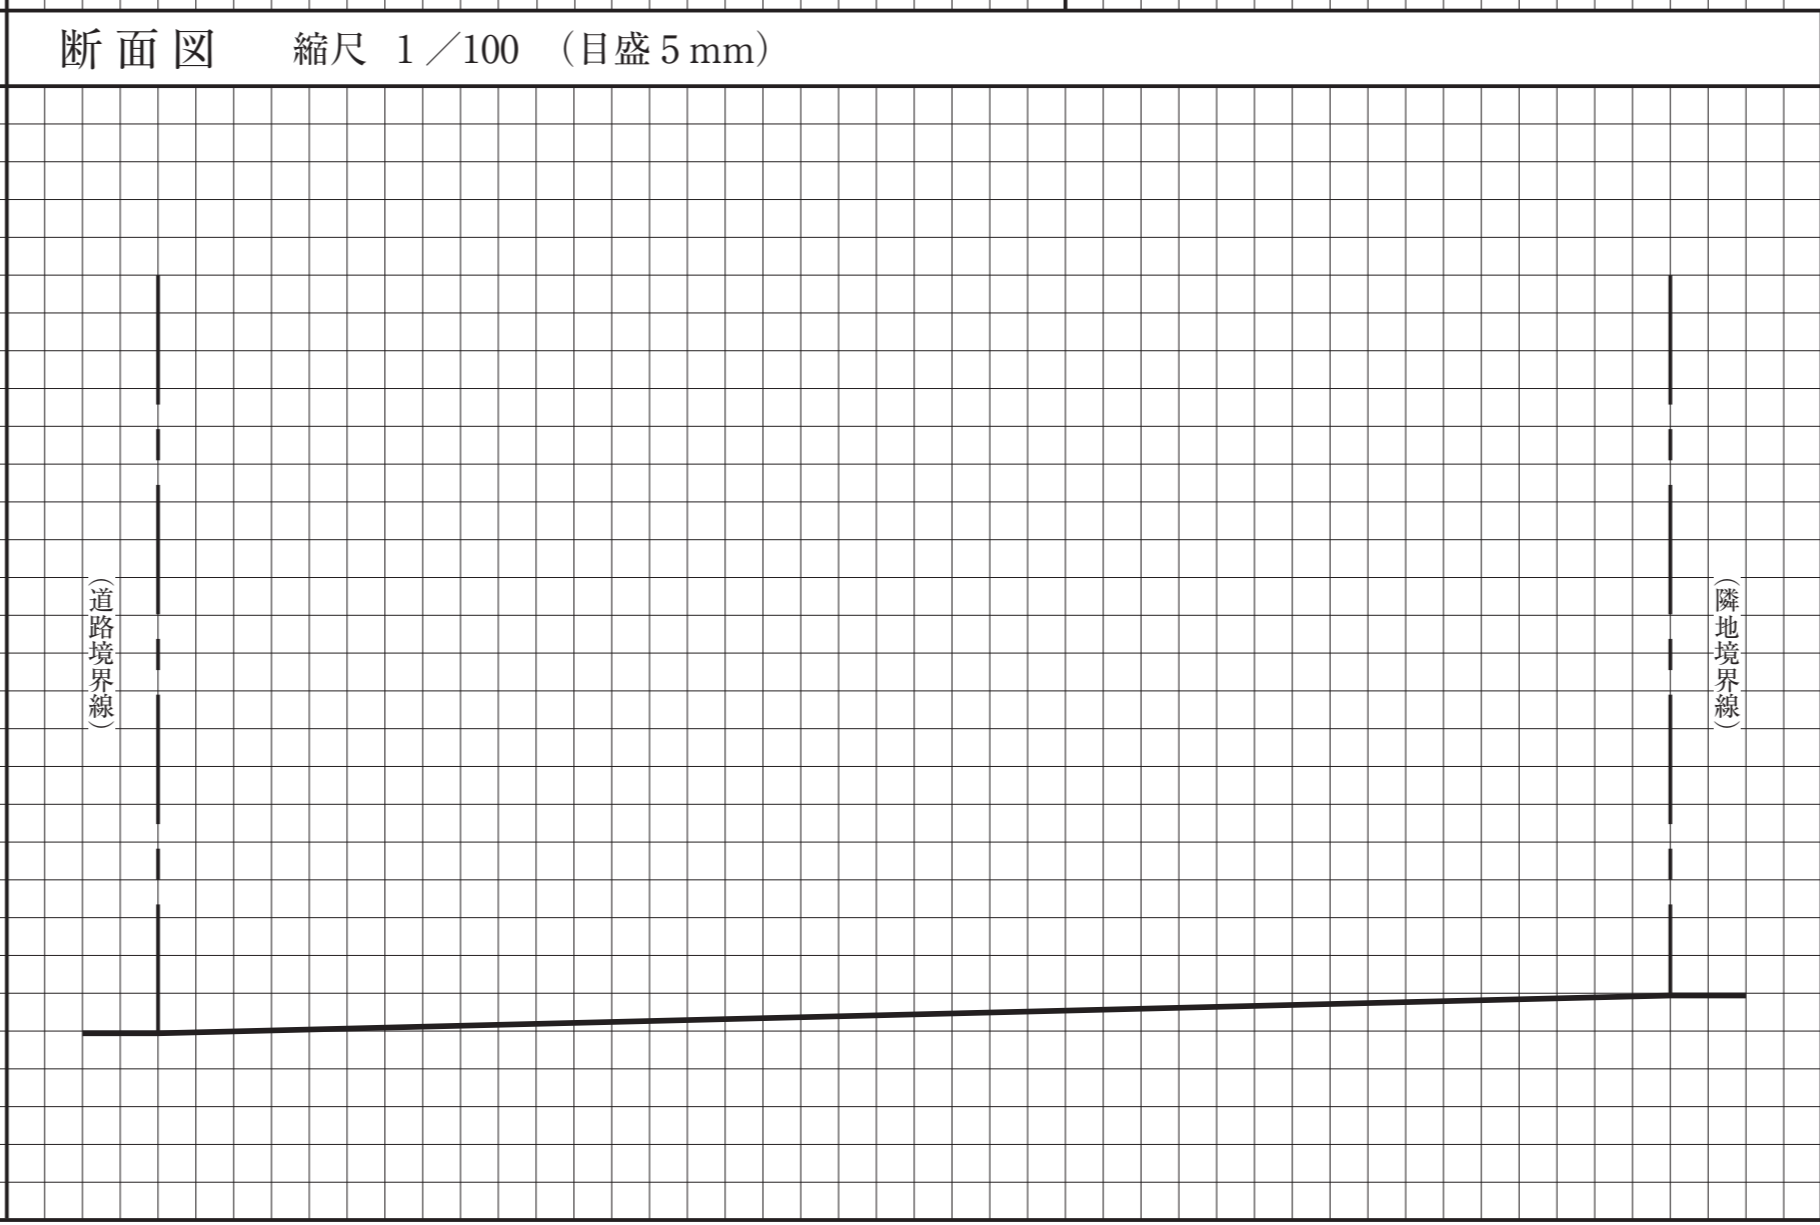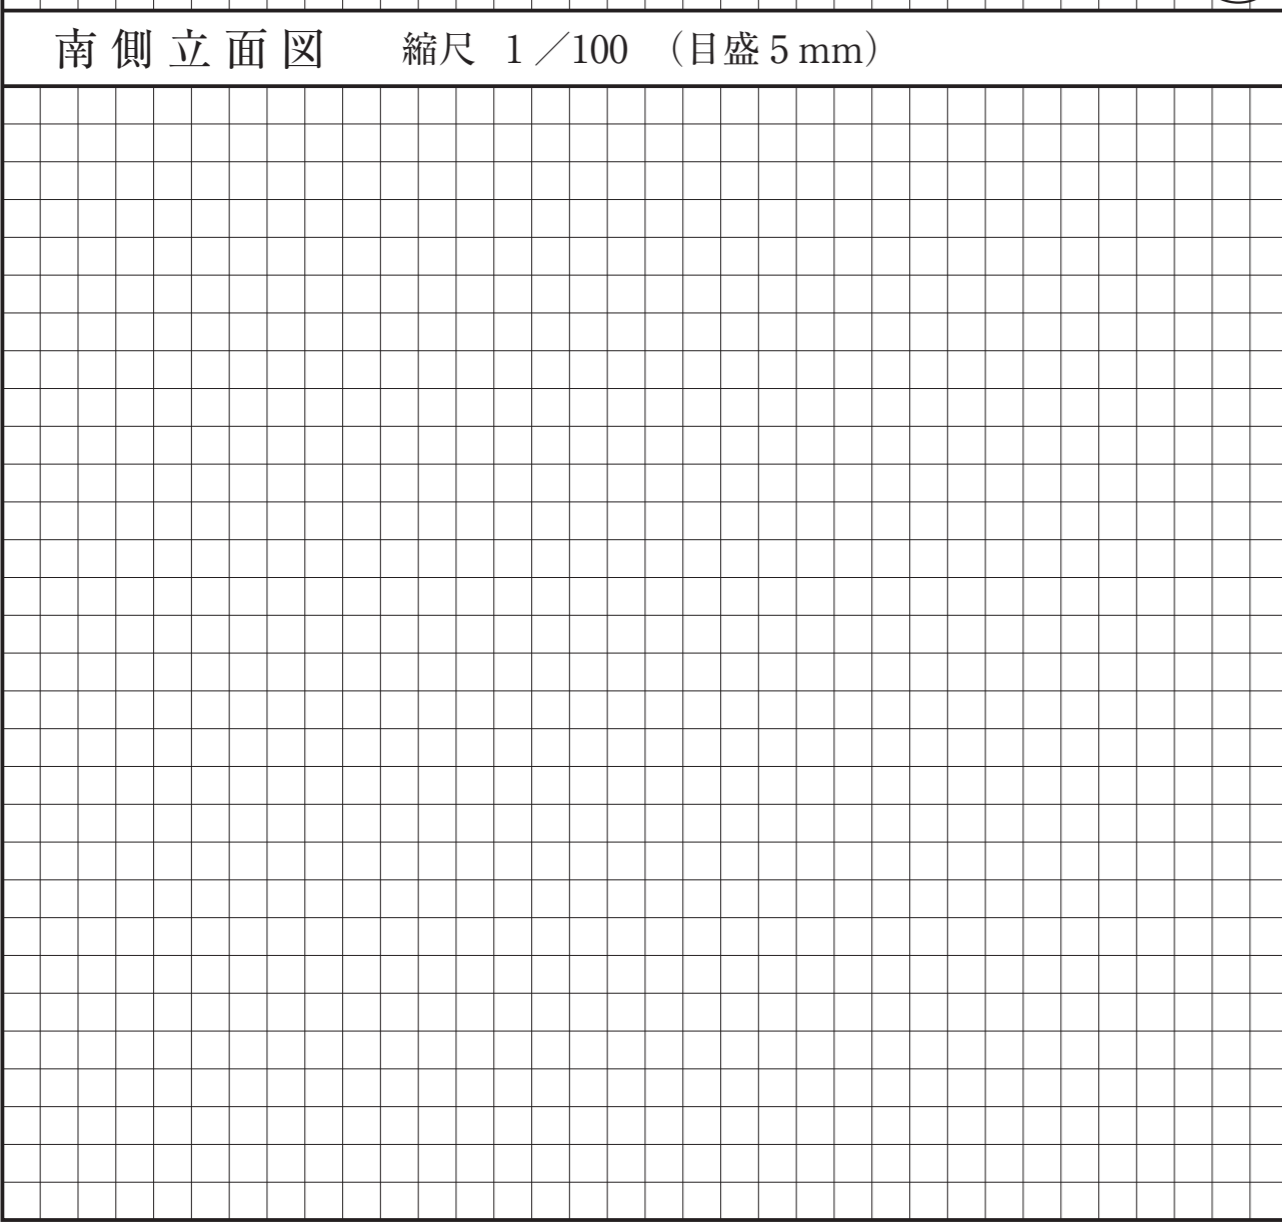

部分詳細図(断面) 縮尺 1/20 (目盛10mm)

試験場

受験番号

氏名

※右欄及び下欄には記入しないこと。

1	2	3	4	5	6
---	---	---	---	---	---